

TWISTED TWINS



Situation 1:2000




Visualisierung Struktur und Kontext




Visualisierung Treppenabgang / Lift Sockelbereich






Schnittansicht Ostfassade (Schnitt durch Wohnturm) 1:200

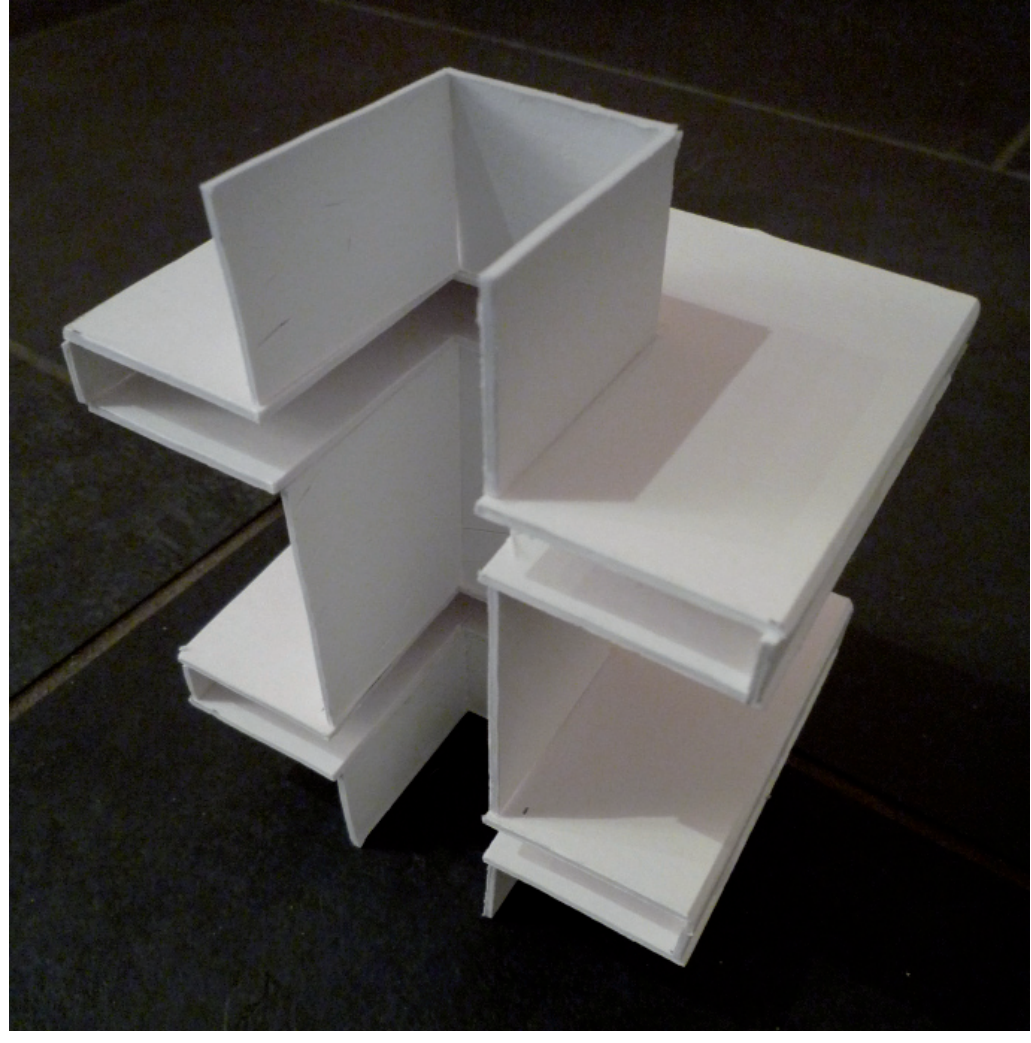

raumhaltige Decken (Büroturm)

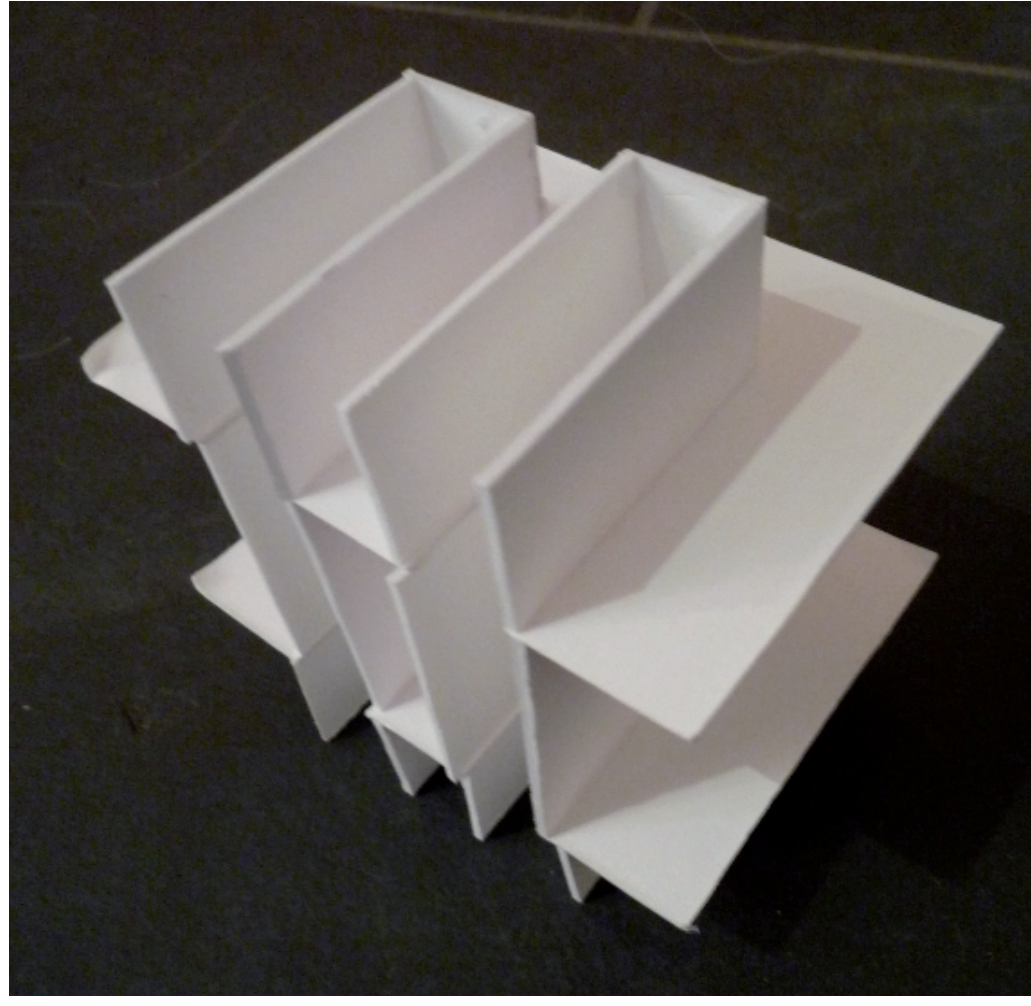

raumhaltige Wände (Wohnturm)

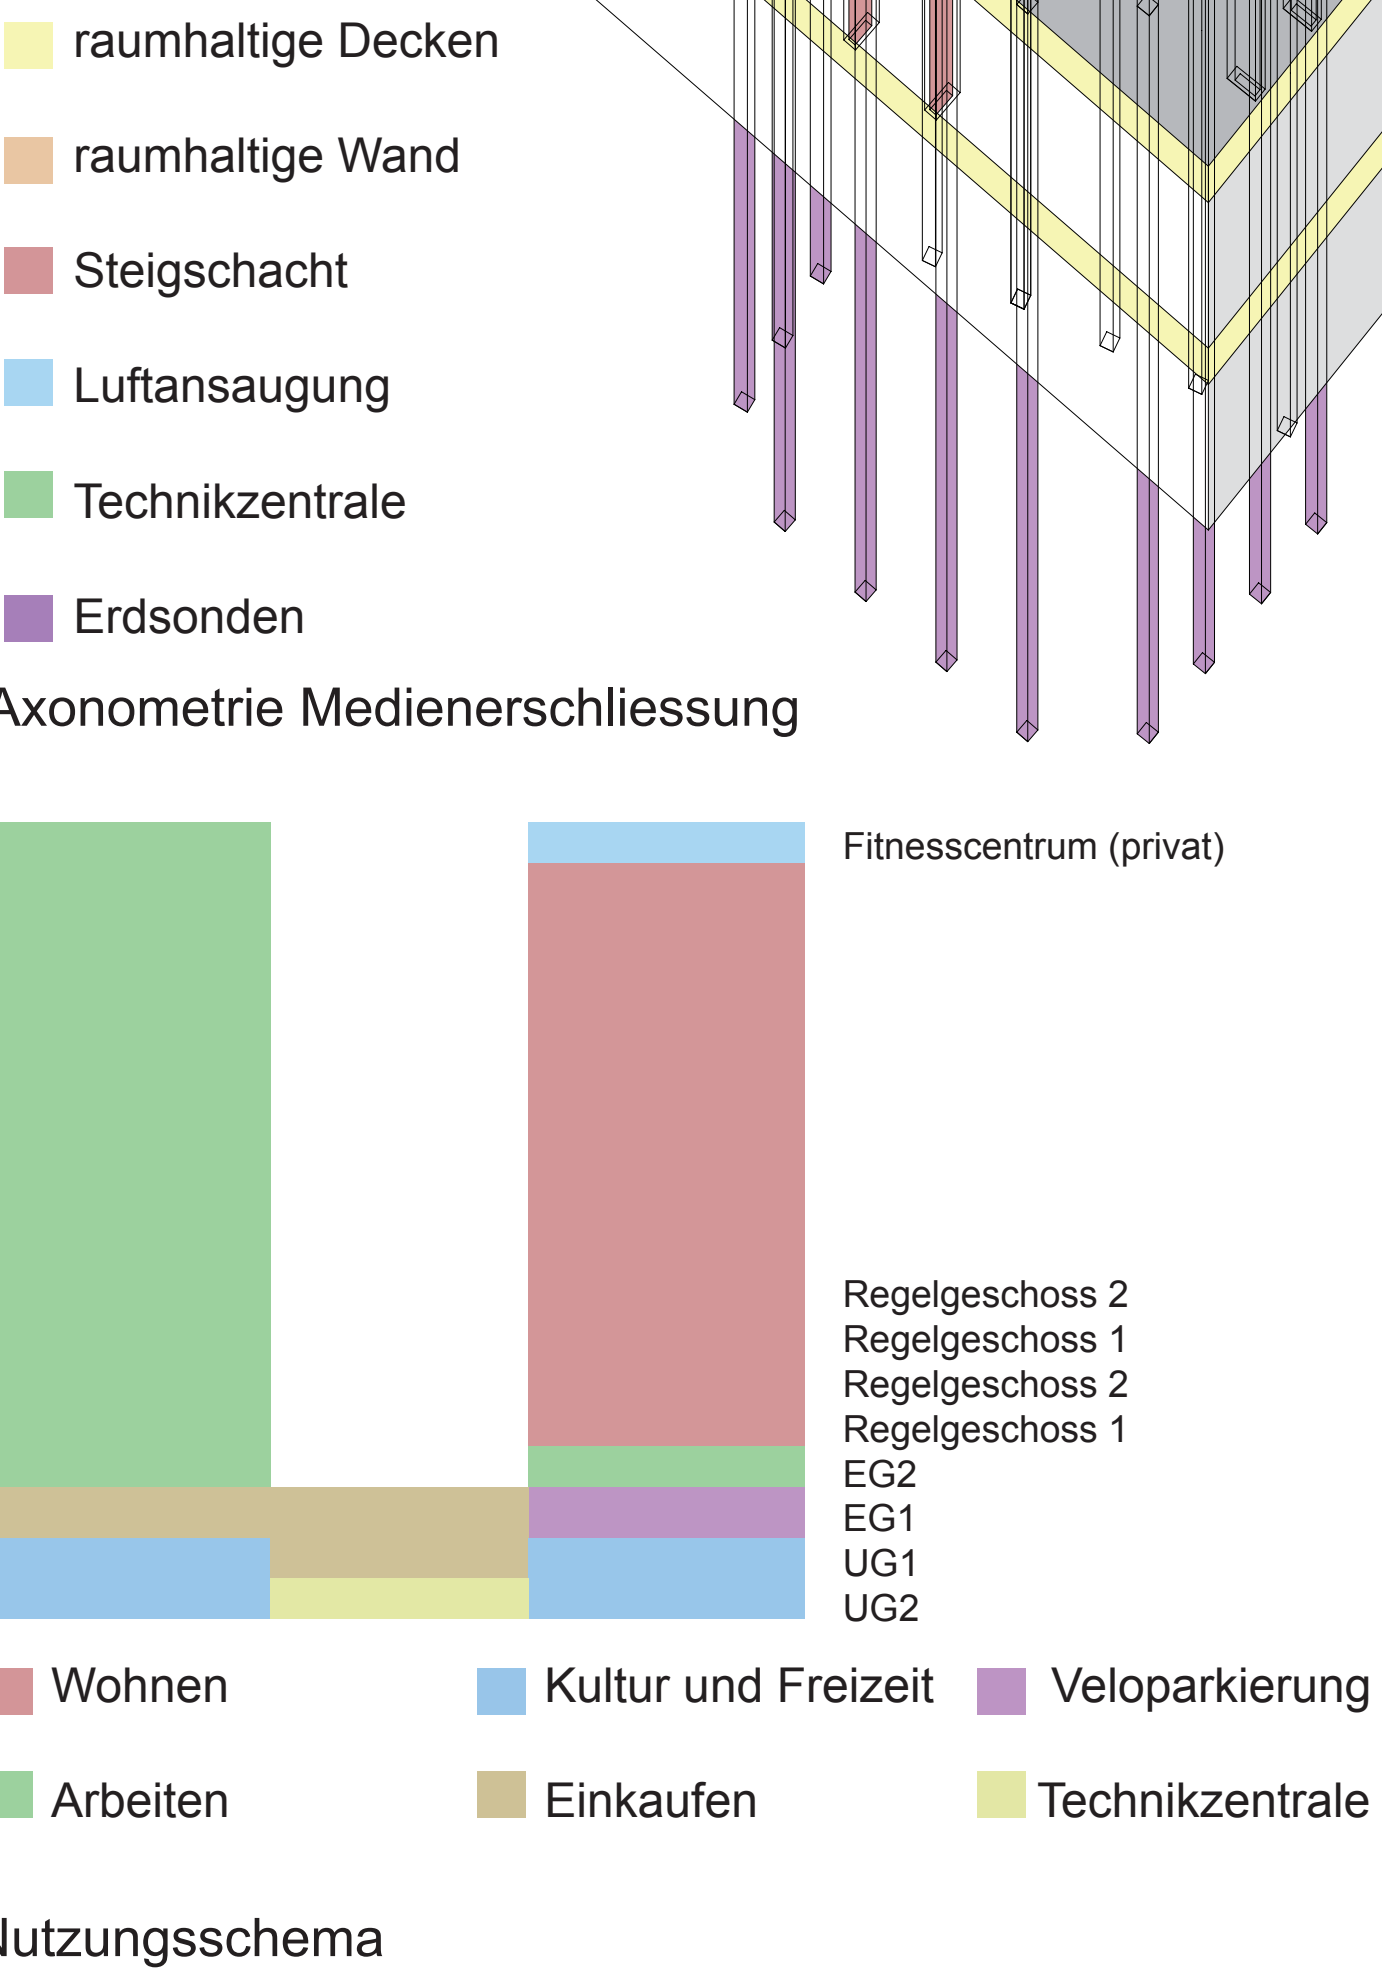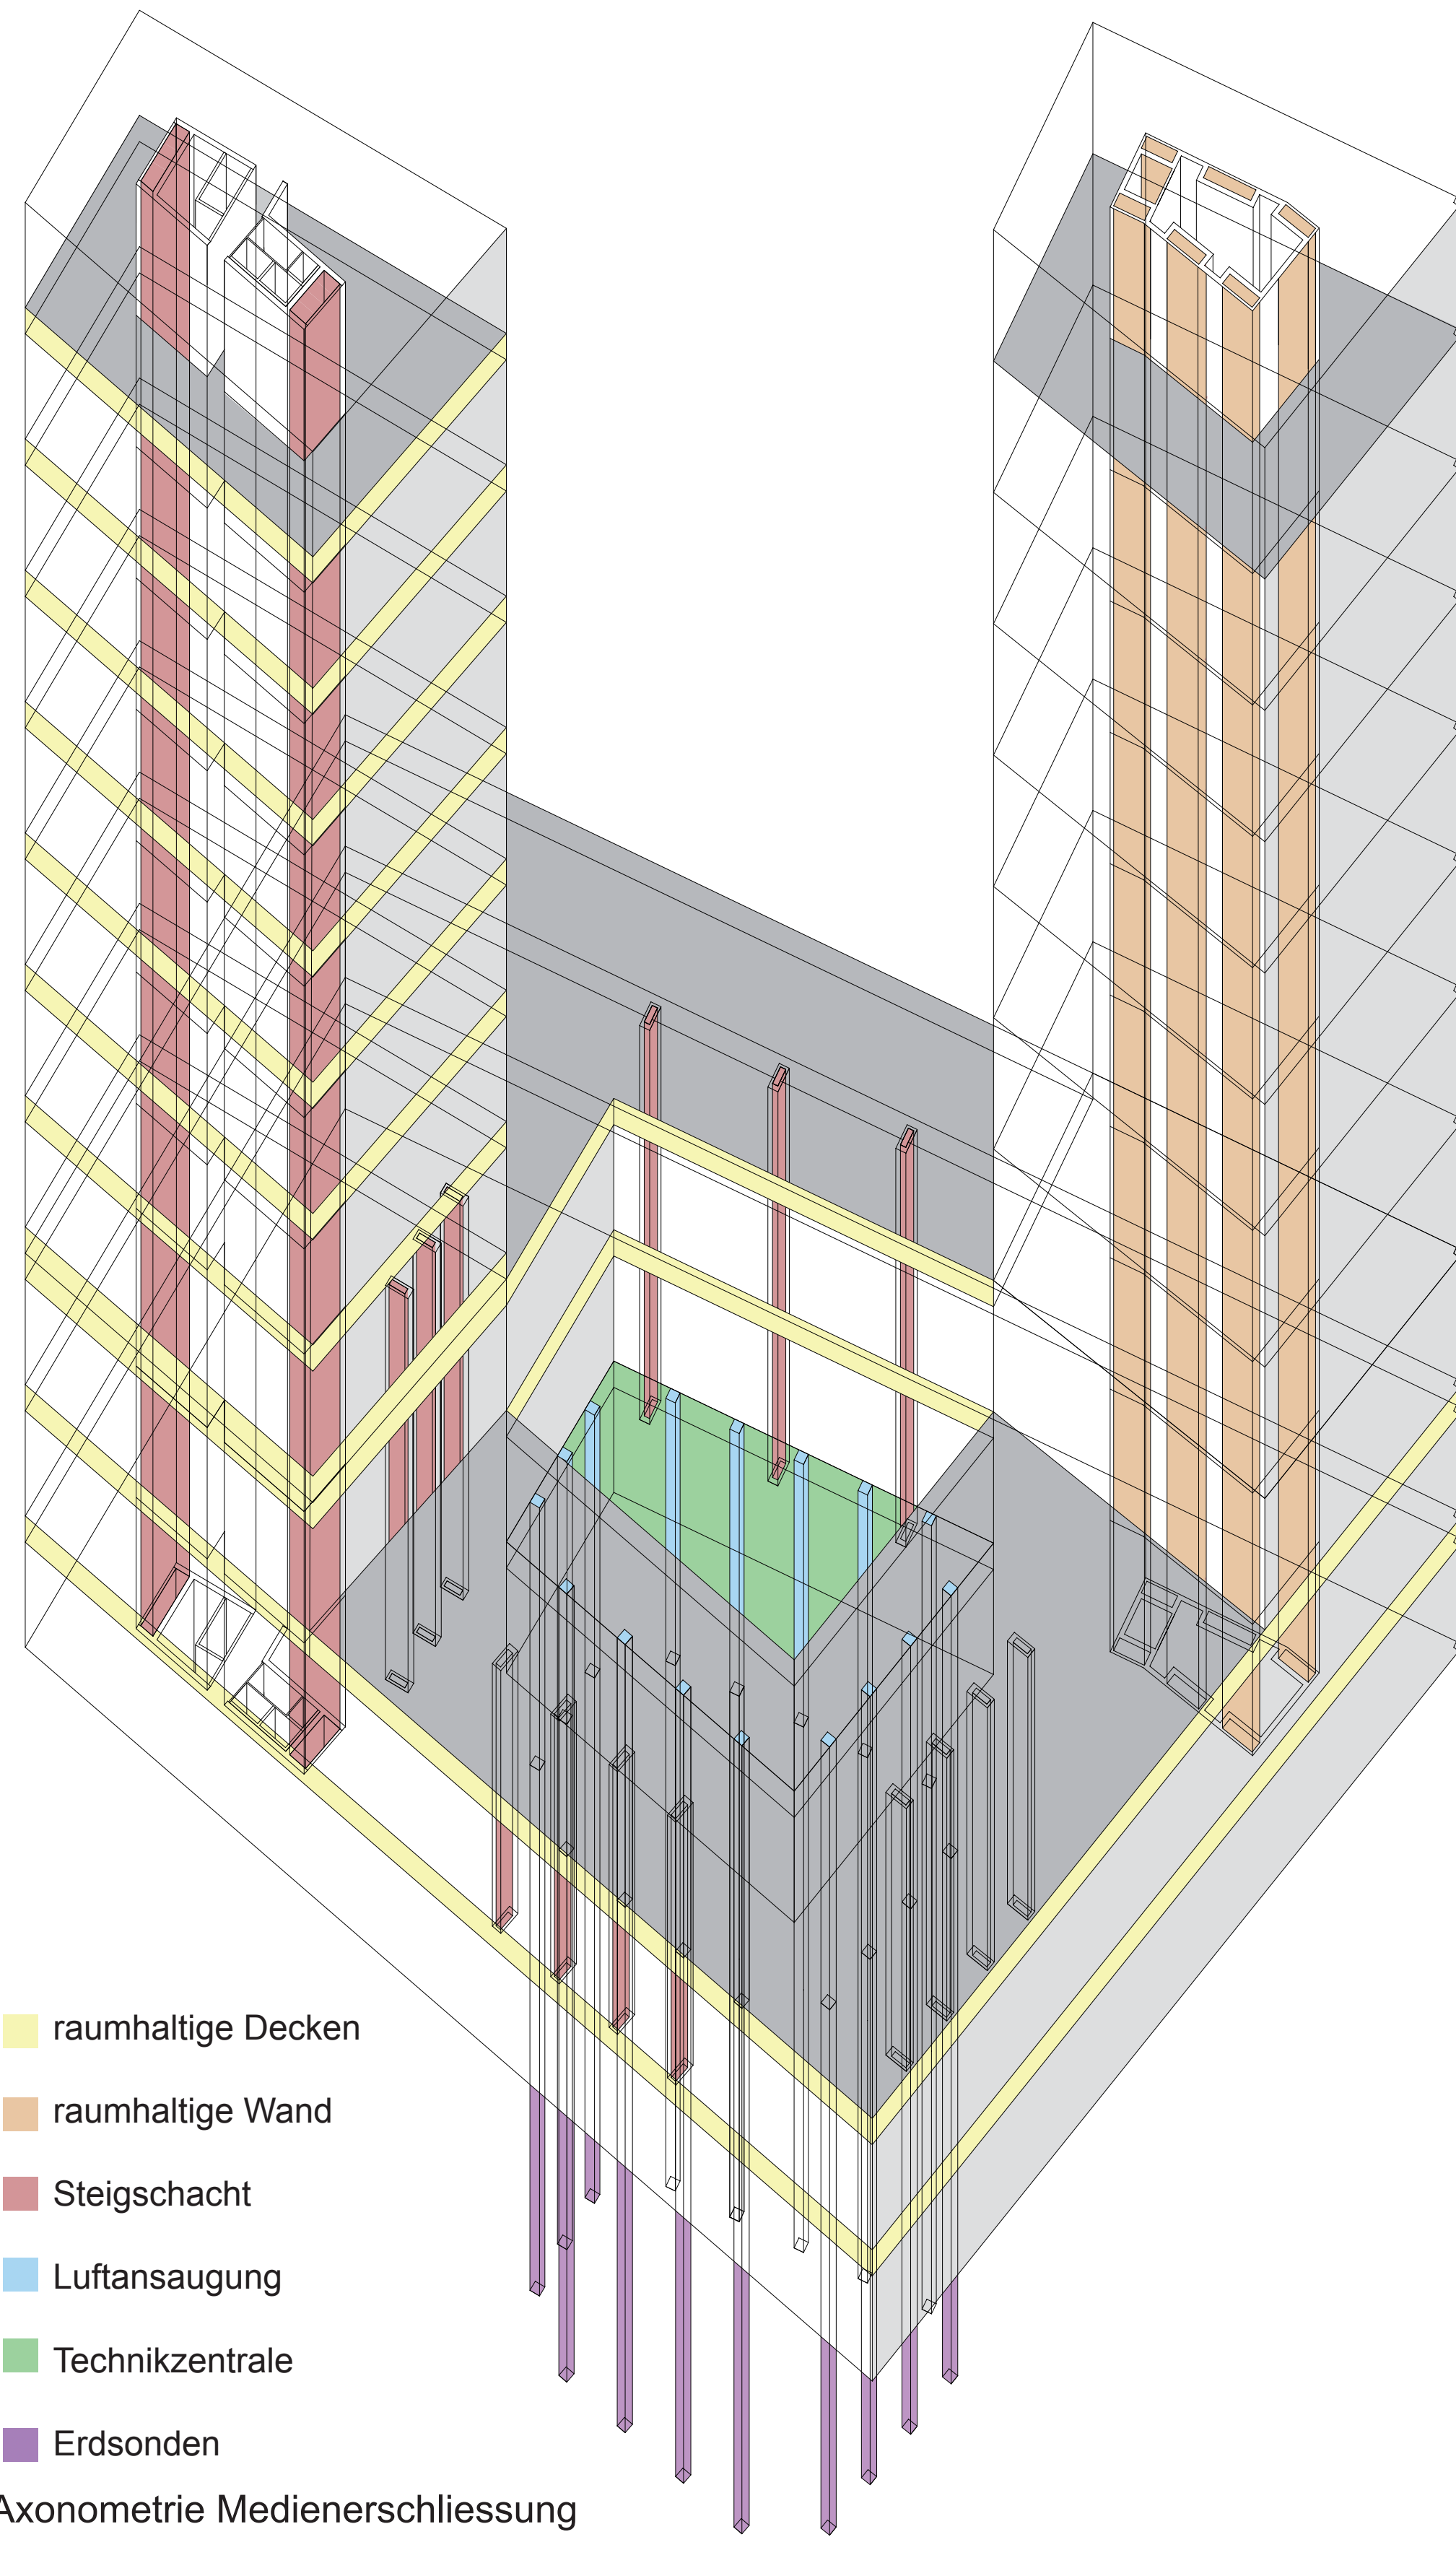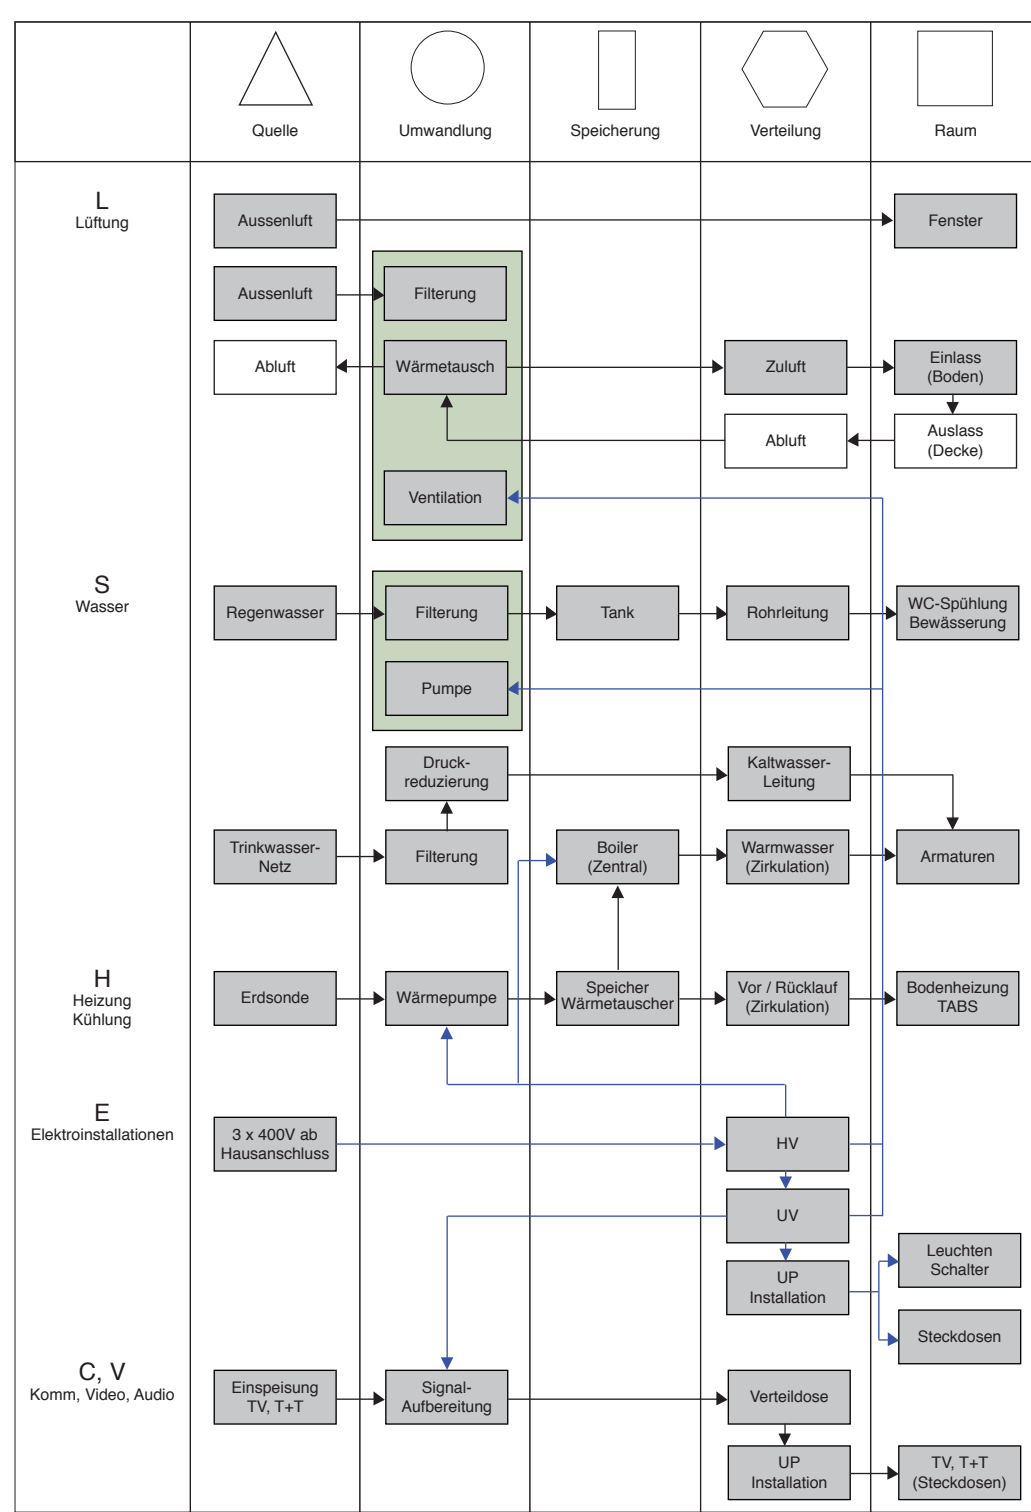


Südfassade 1:400




Westfassade 1:400




Schnittansicht Ostfassade (Schnitt durch Büroturm) 1:200

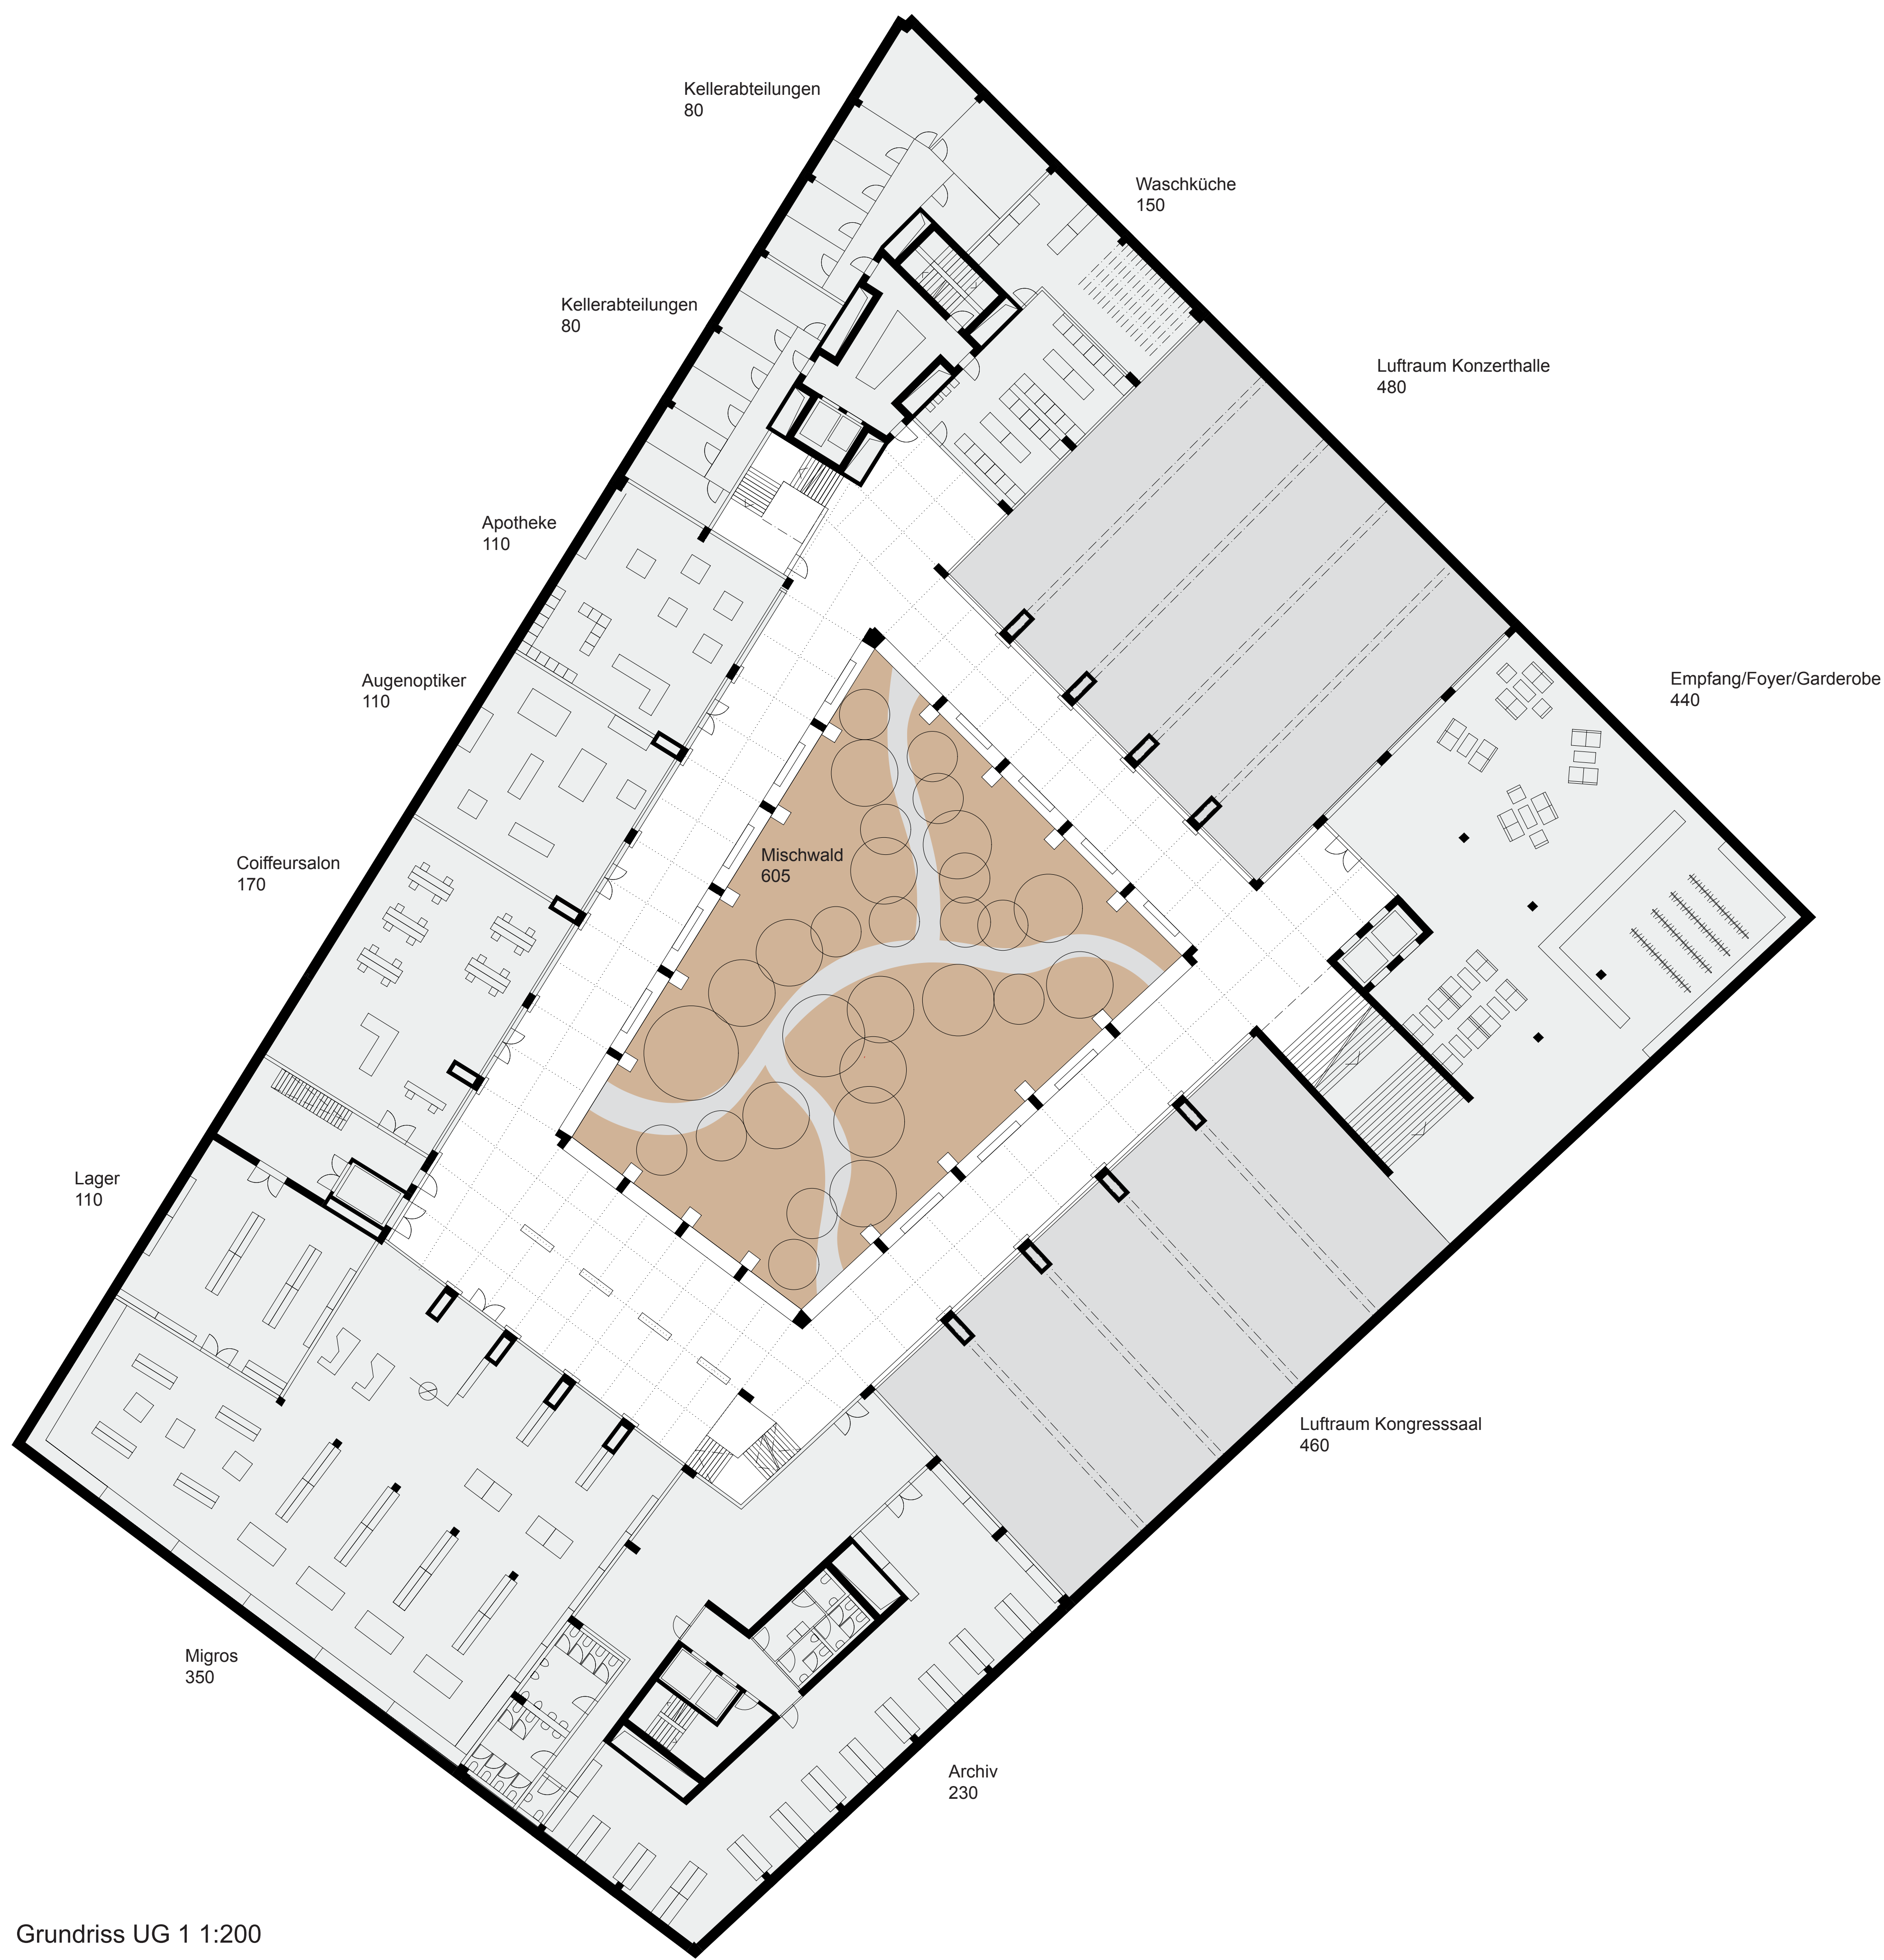


Grundriss UG 1 1:200

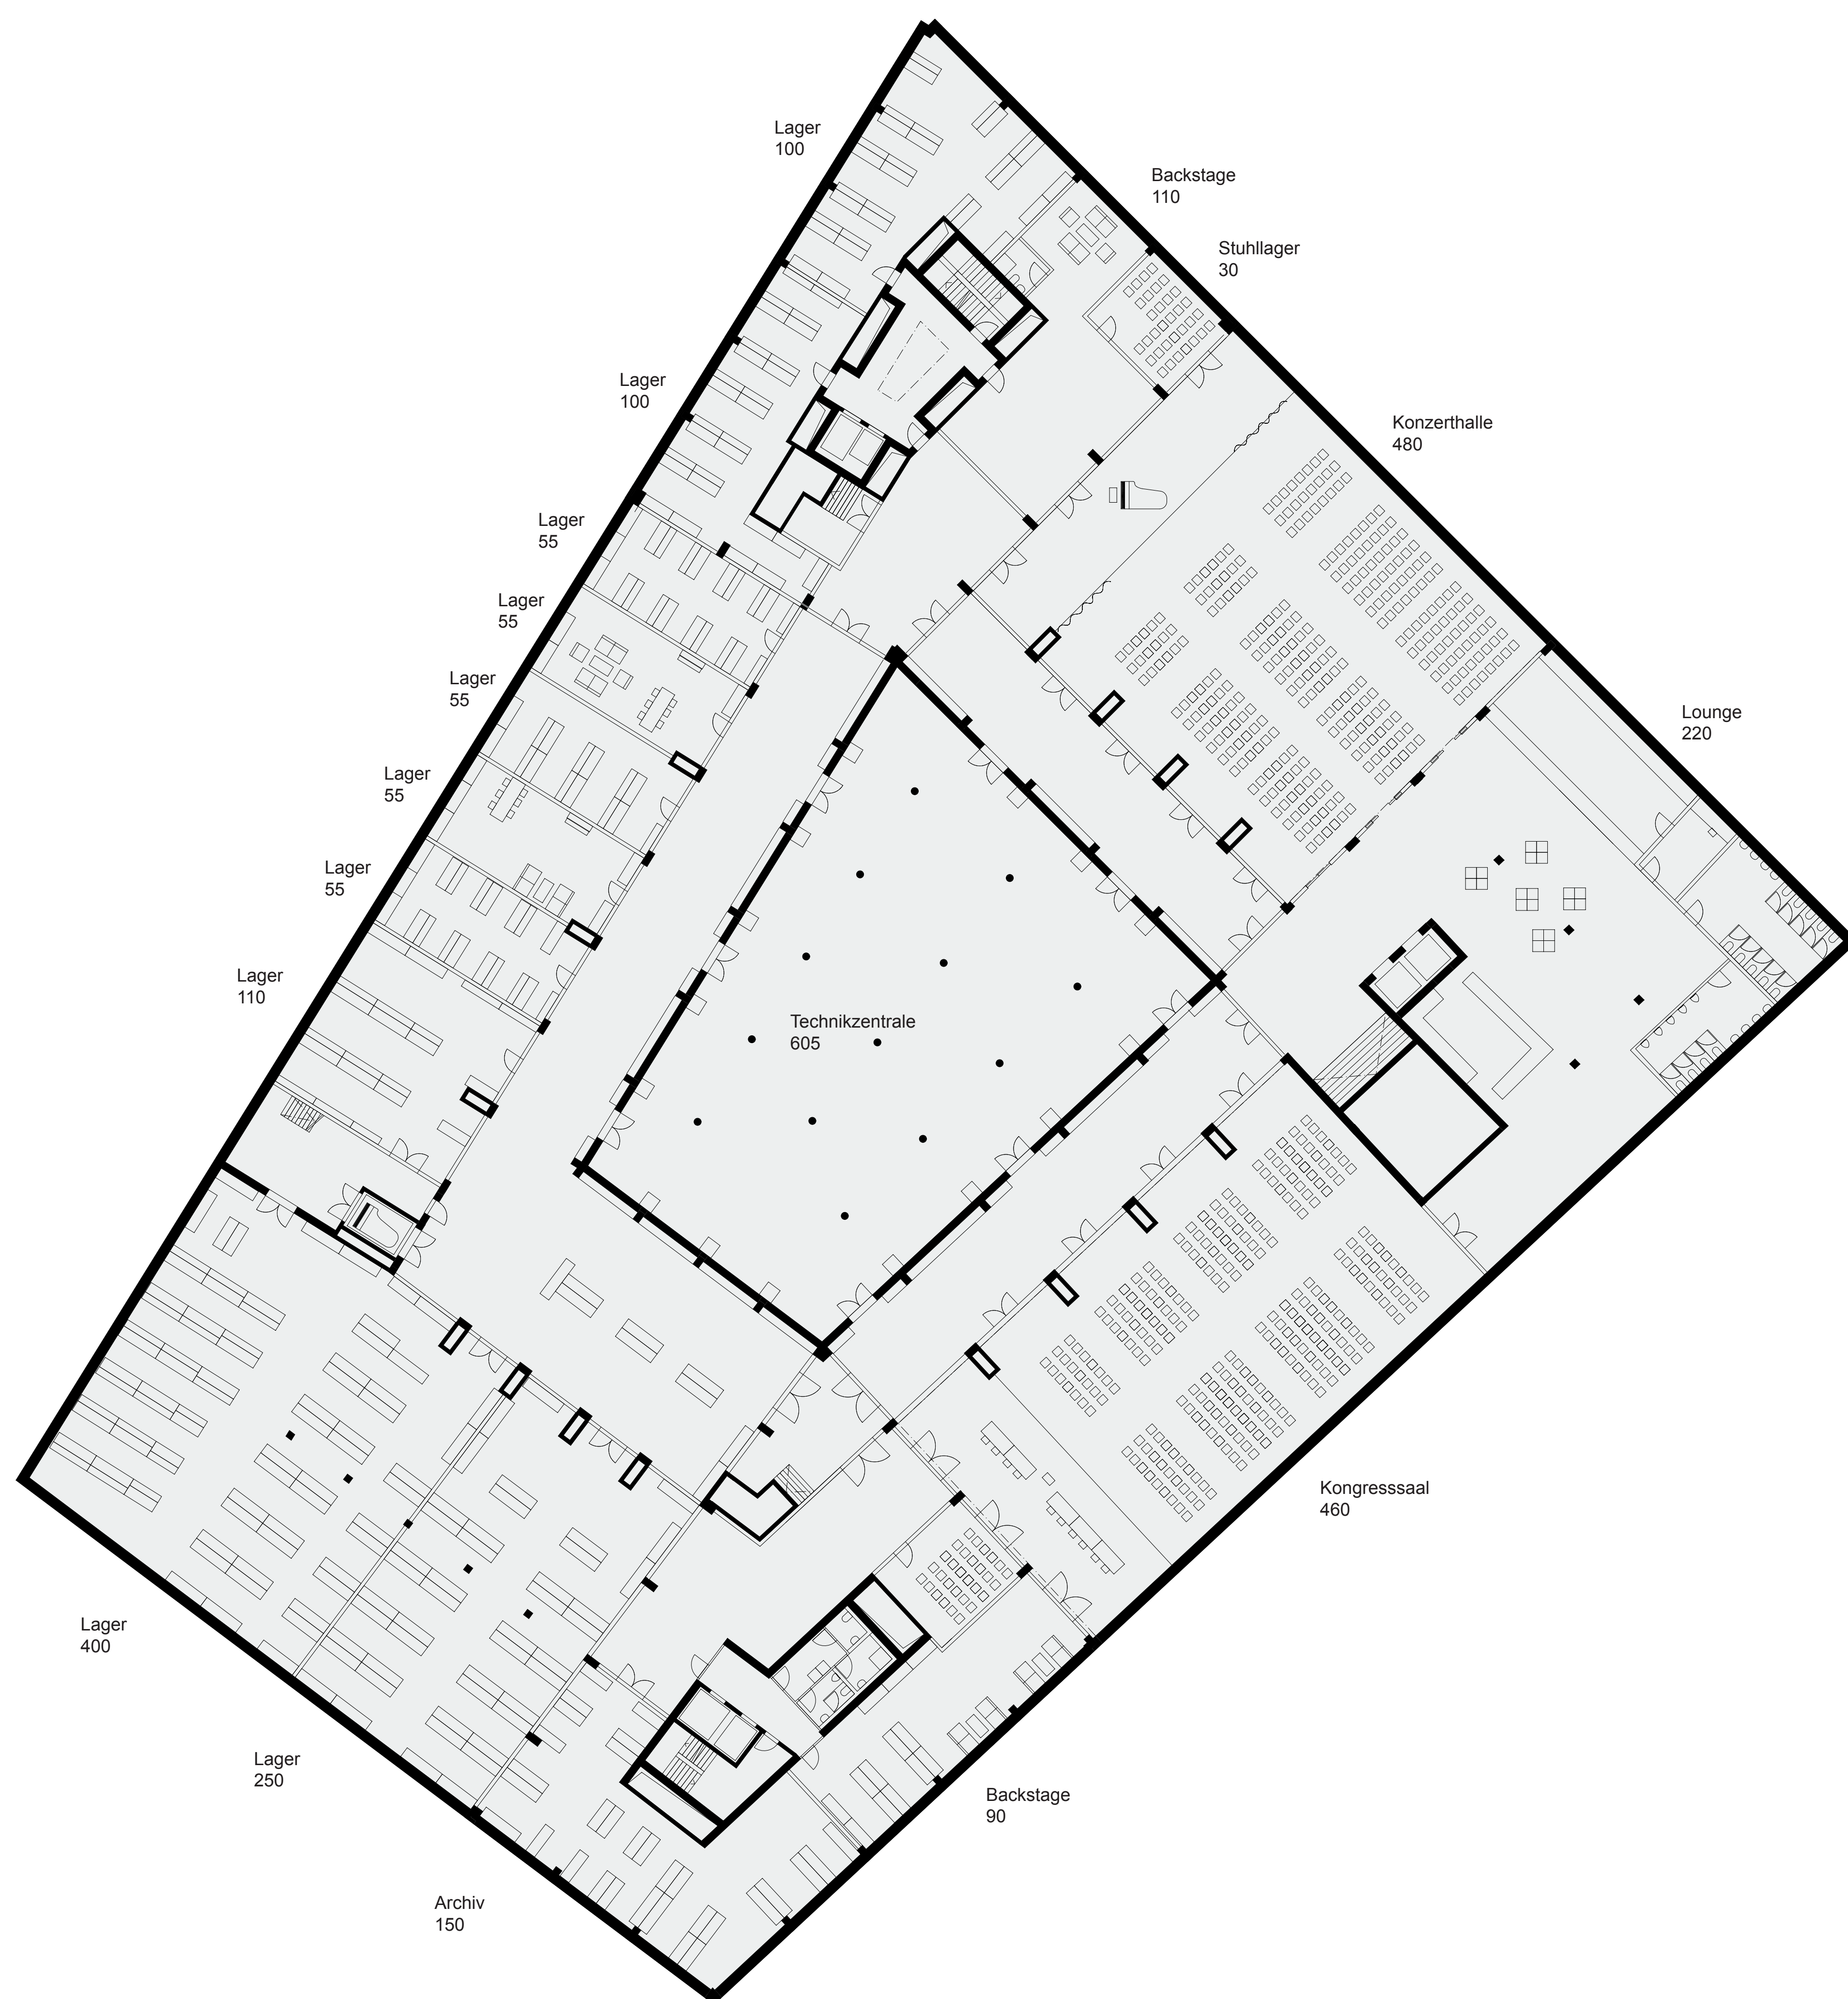

Grundriss UG2 1:200

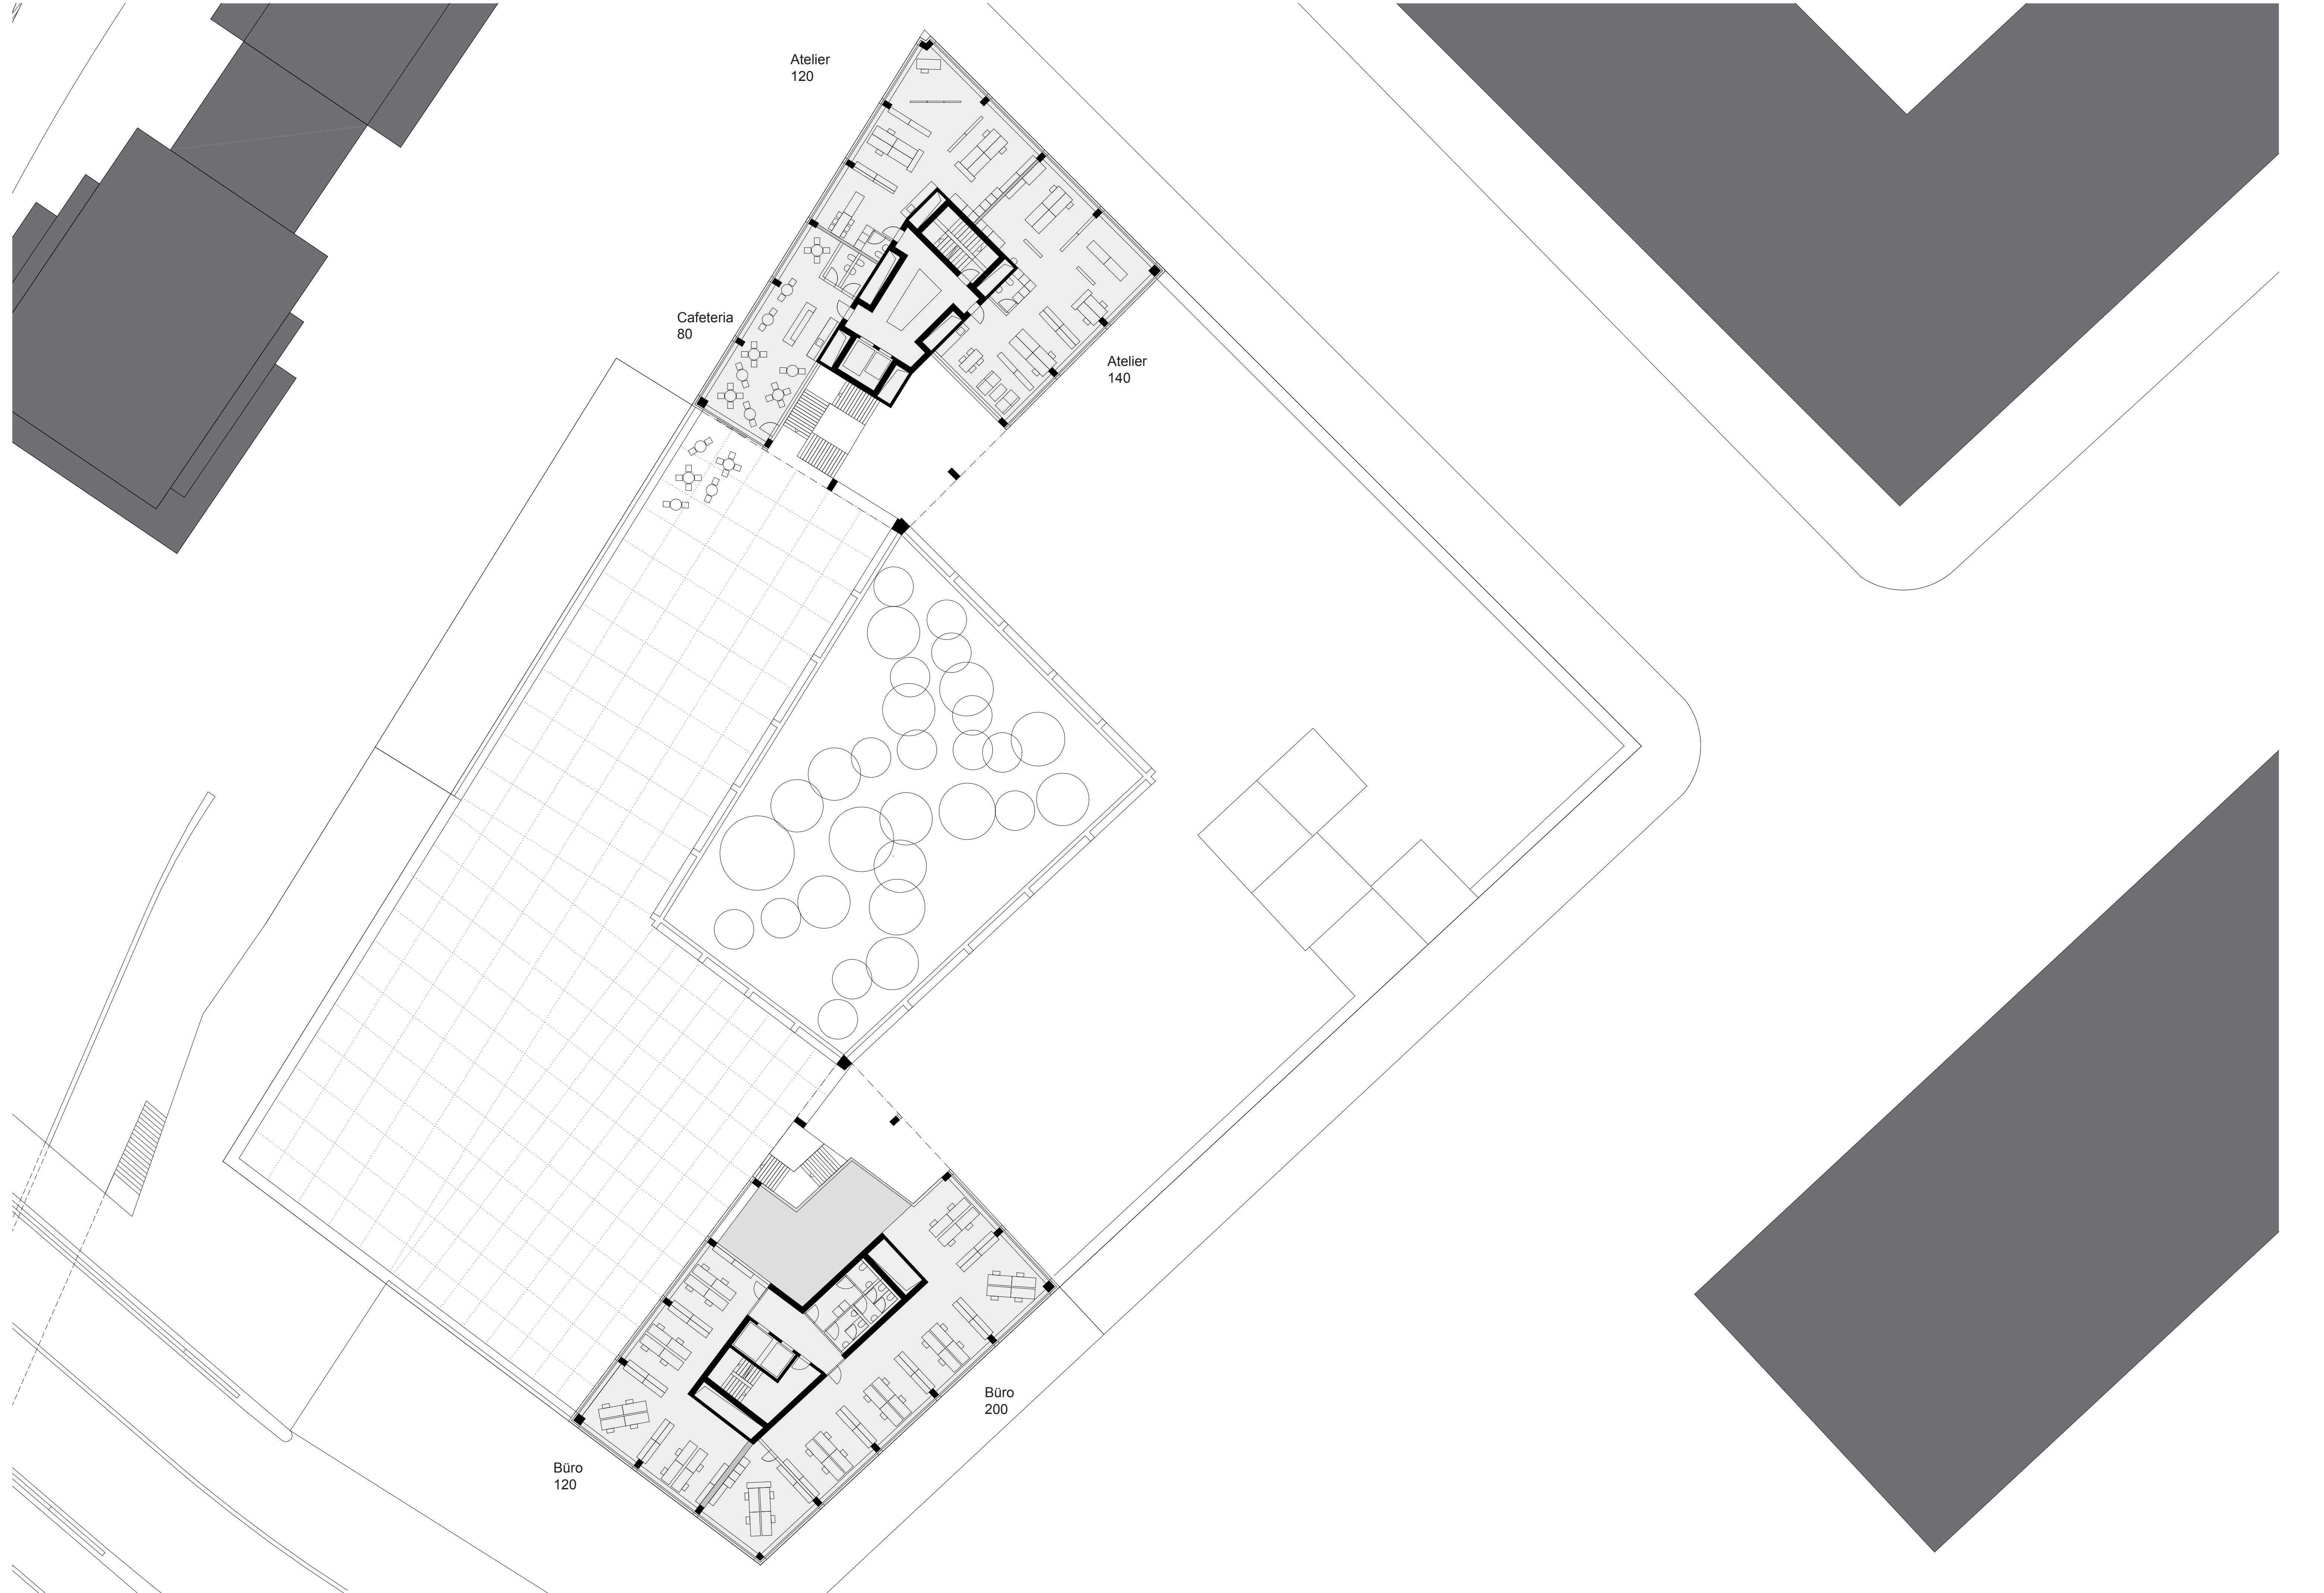

Grundriss EG 2 1:200

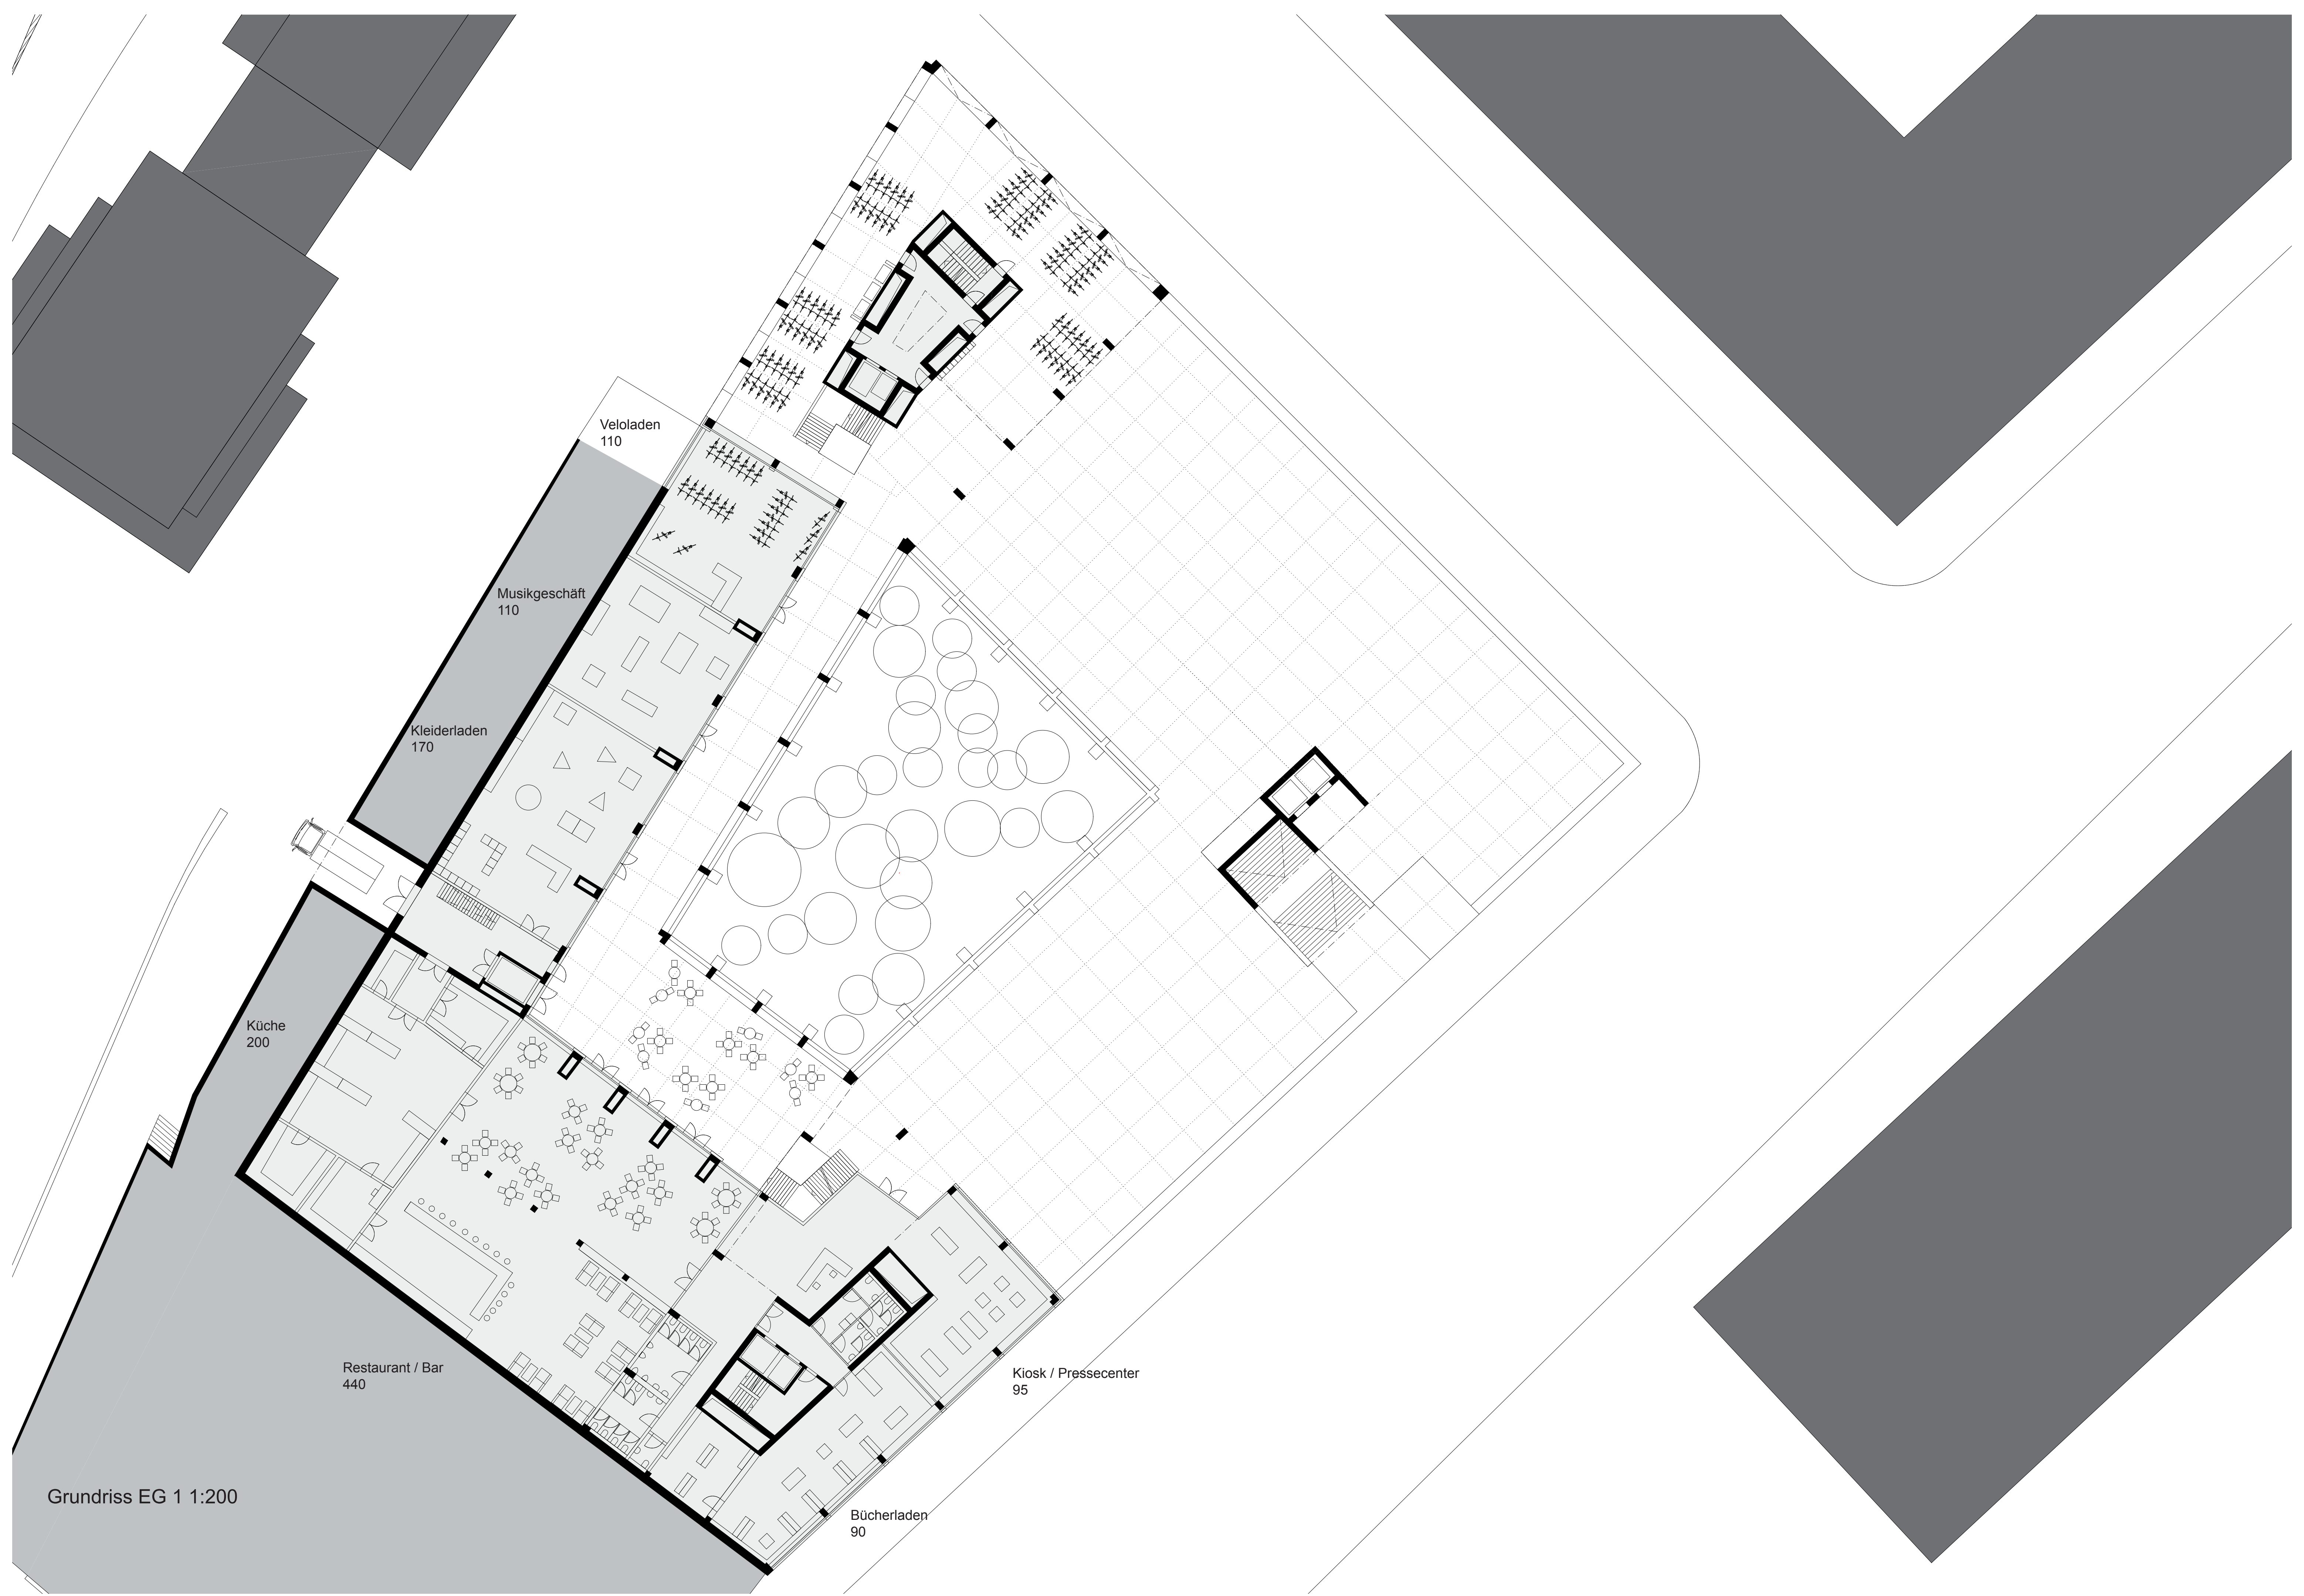


Grundriss EG 1 1:200



Visualisierung Eingangshalle / Lobby Büroturm



Visualisierung Kongresssaal

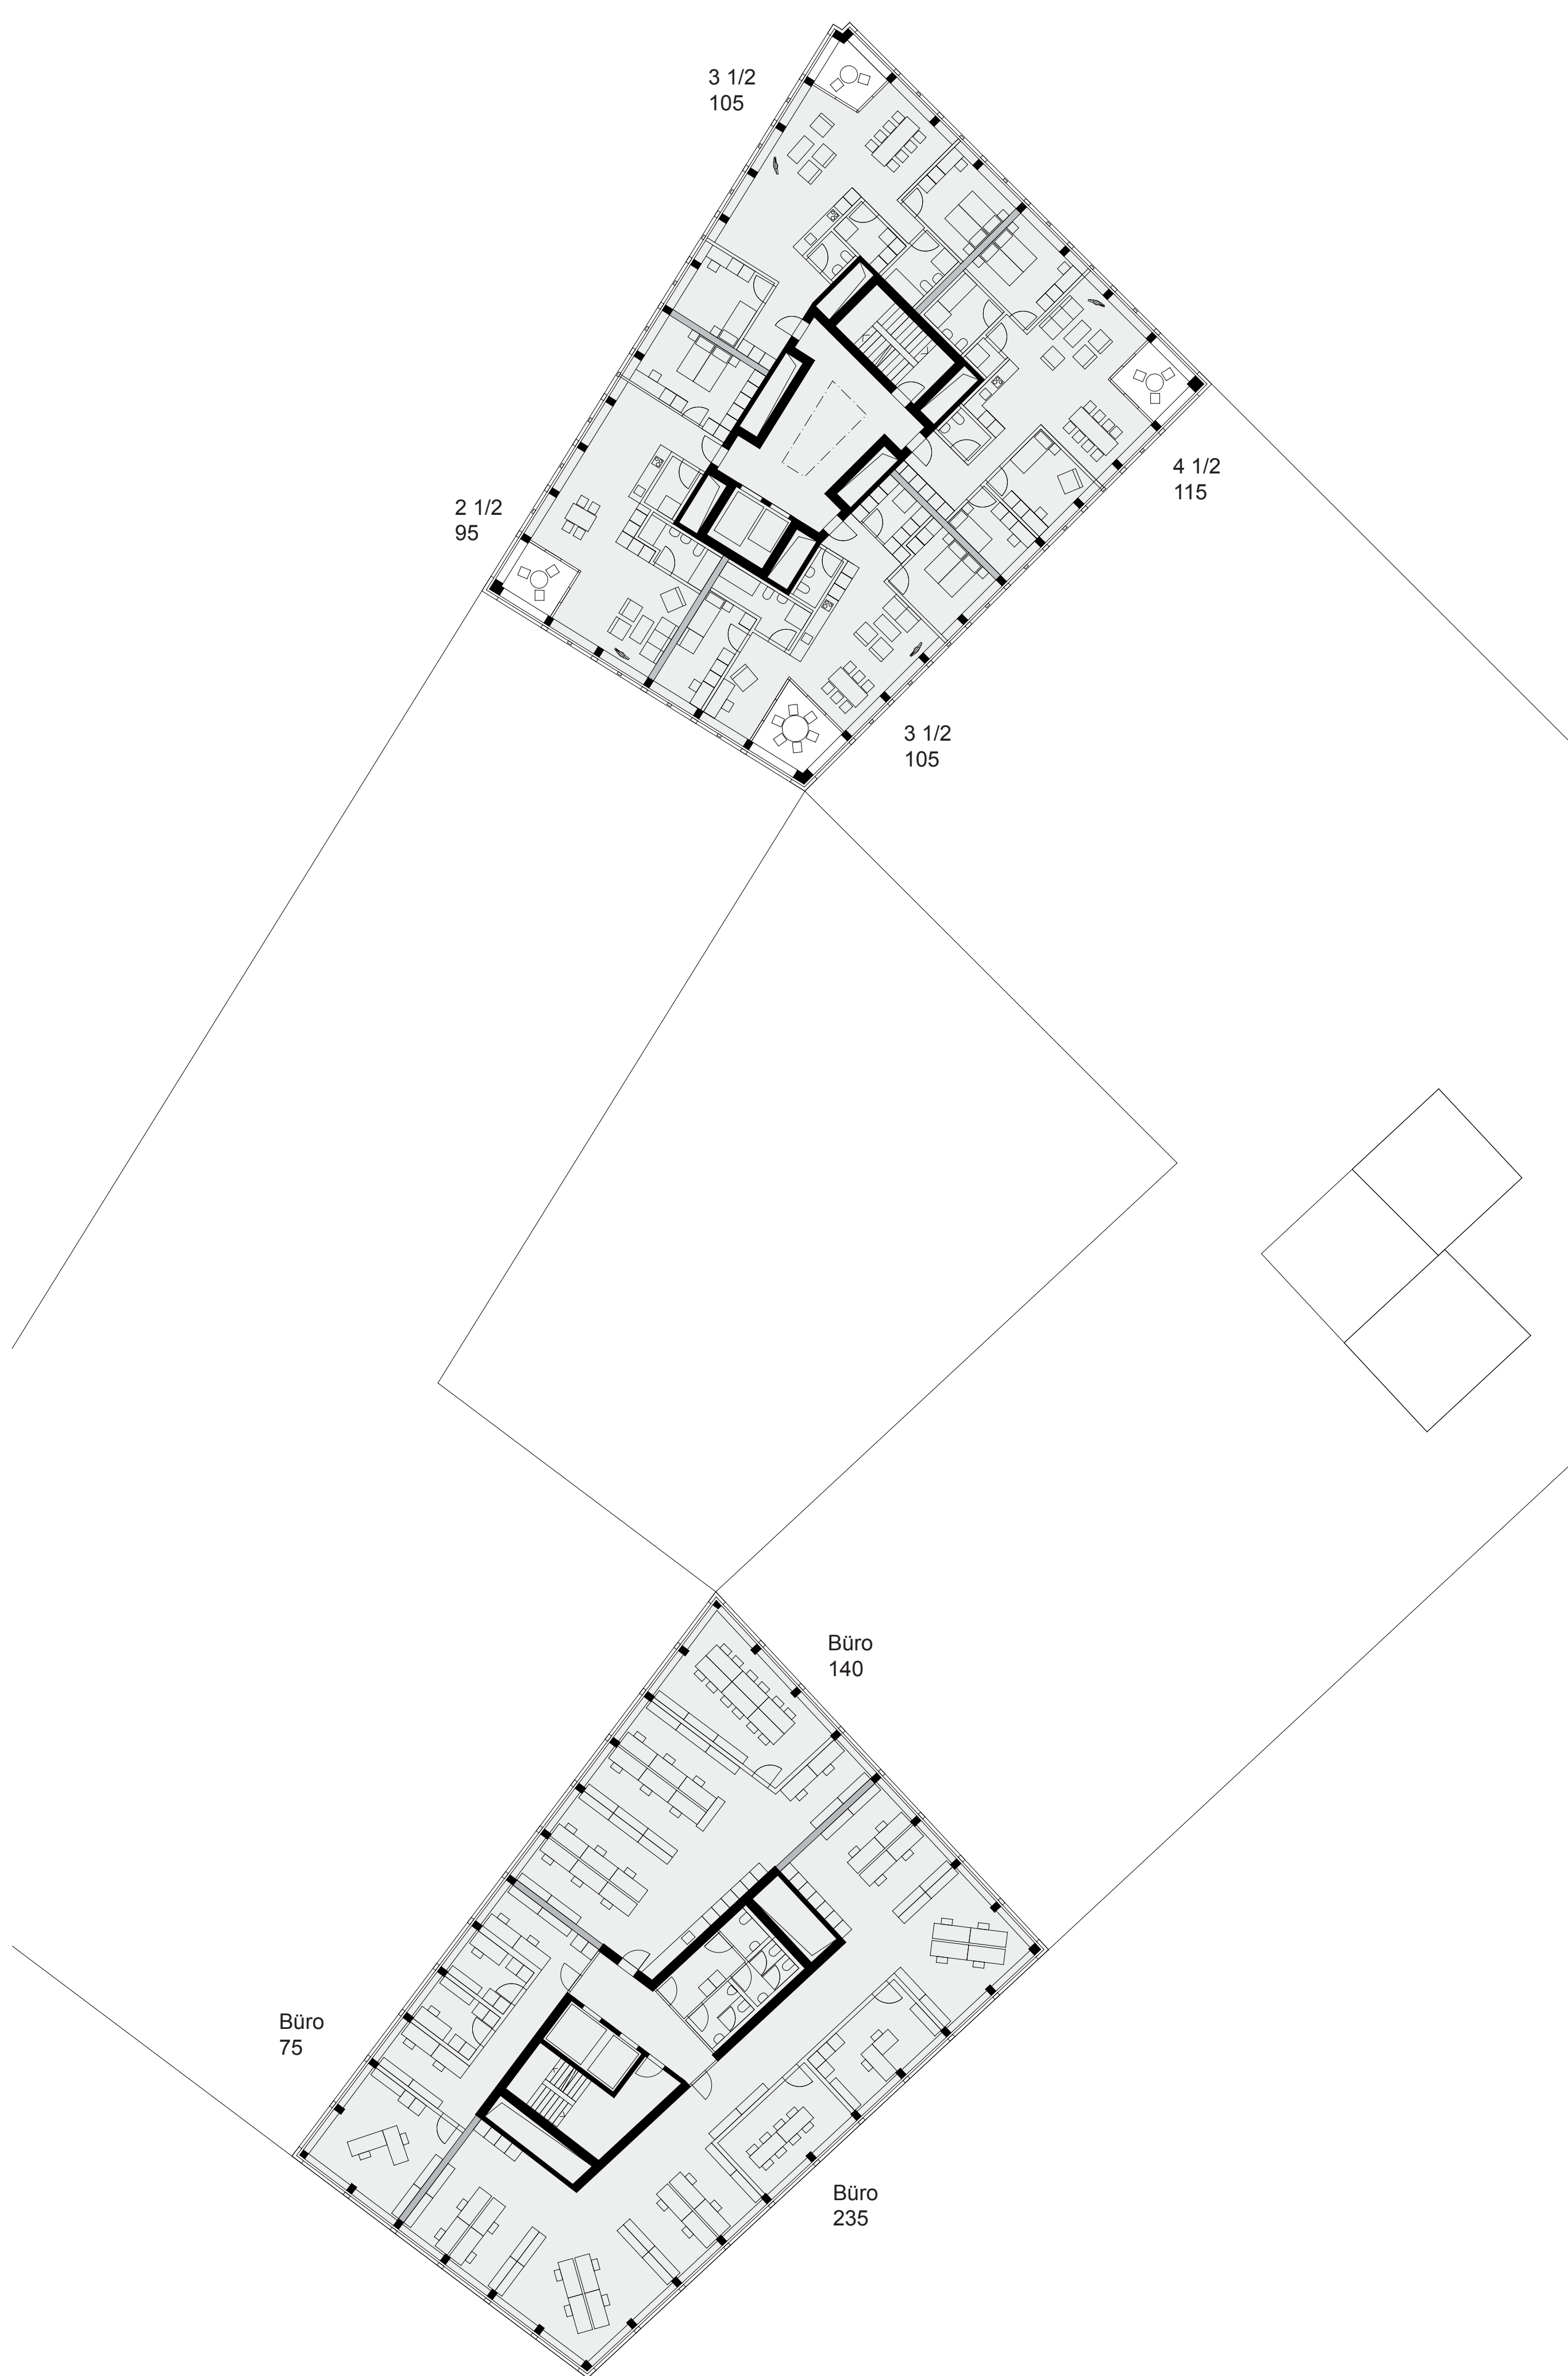


Grundriss Regelgeschoss 1 1:200




Grundriss Regelgeschoss 2 1:200




Fassade Wohnen 1:20

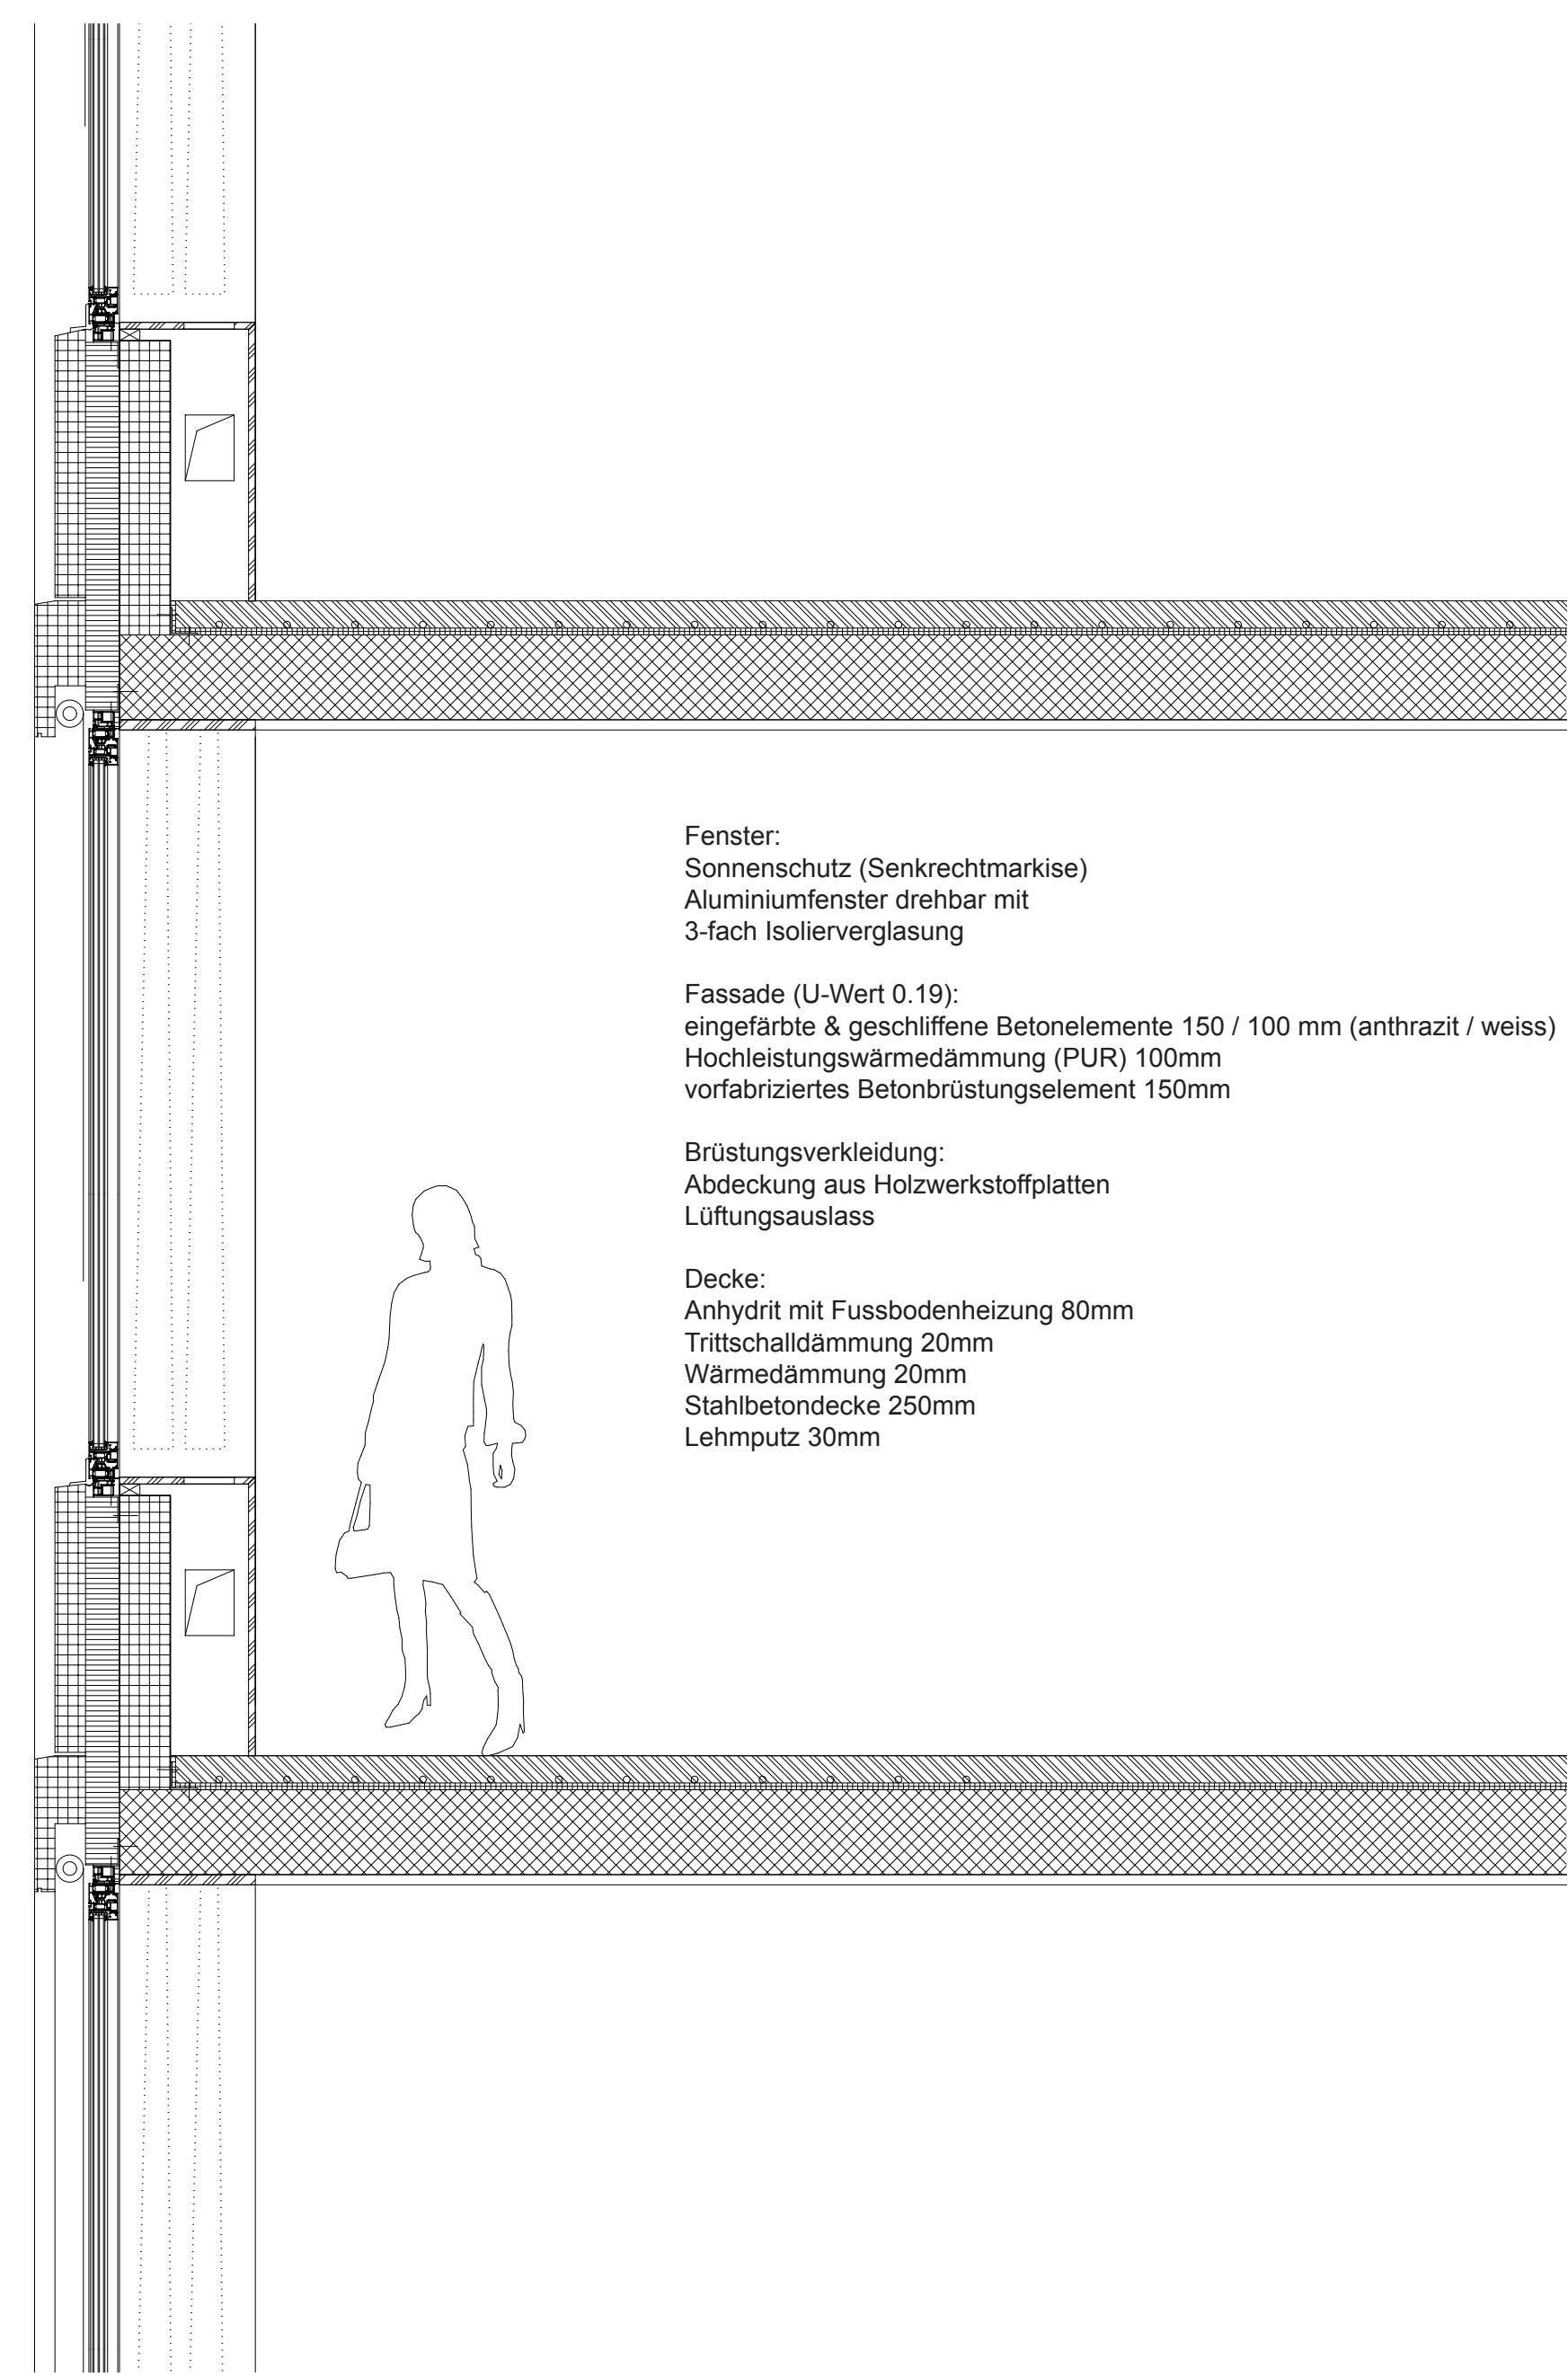


Fassadenschnitt Wohnen 1:20

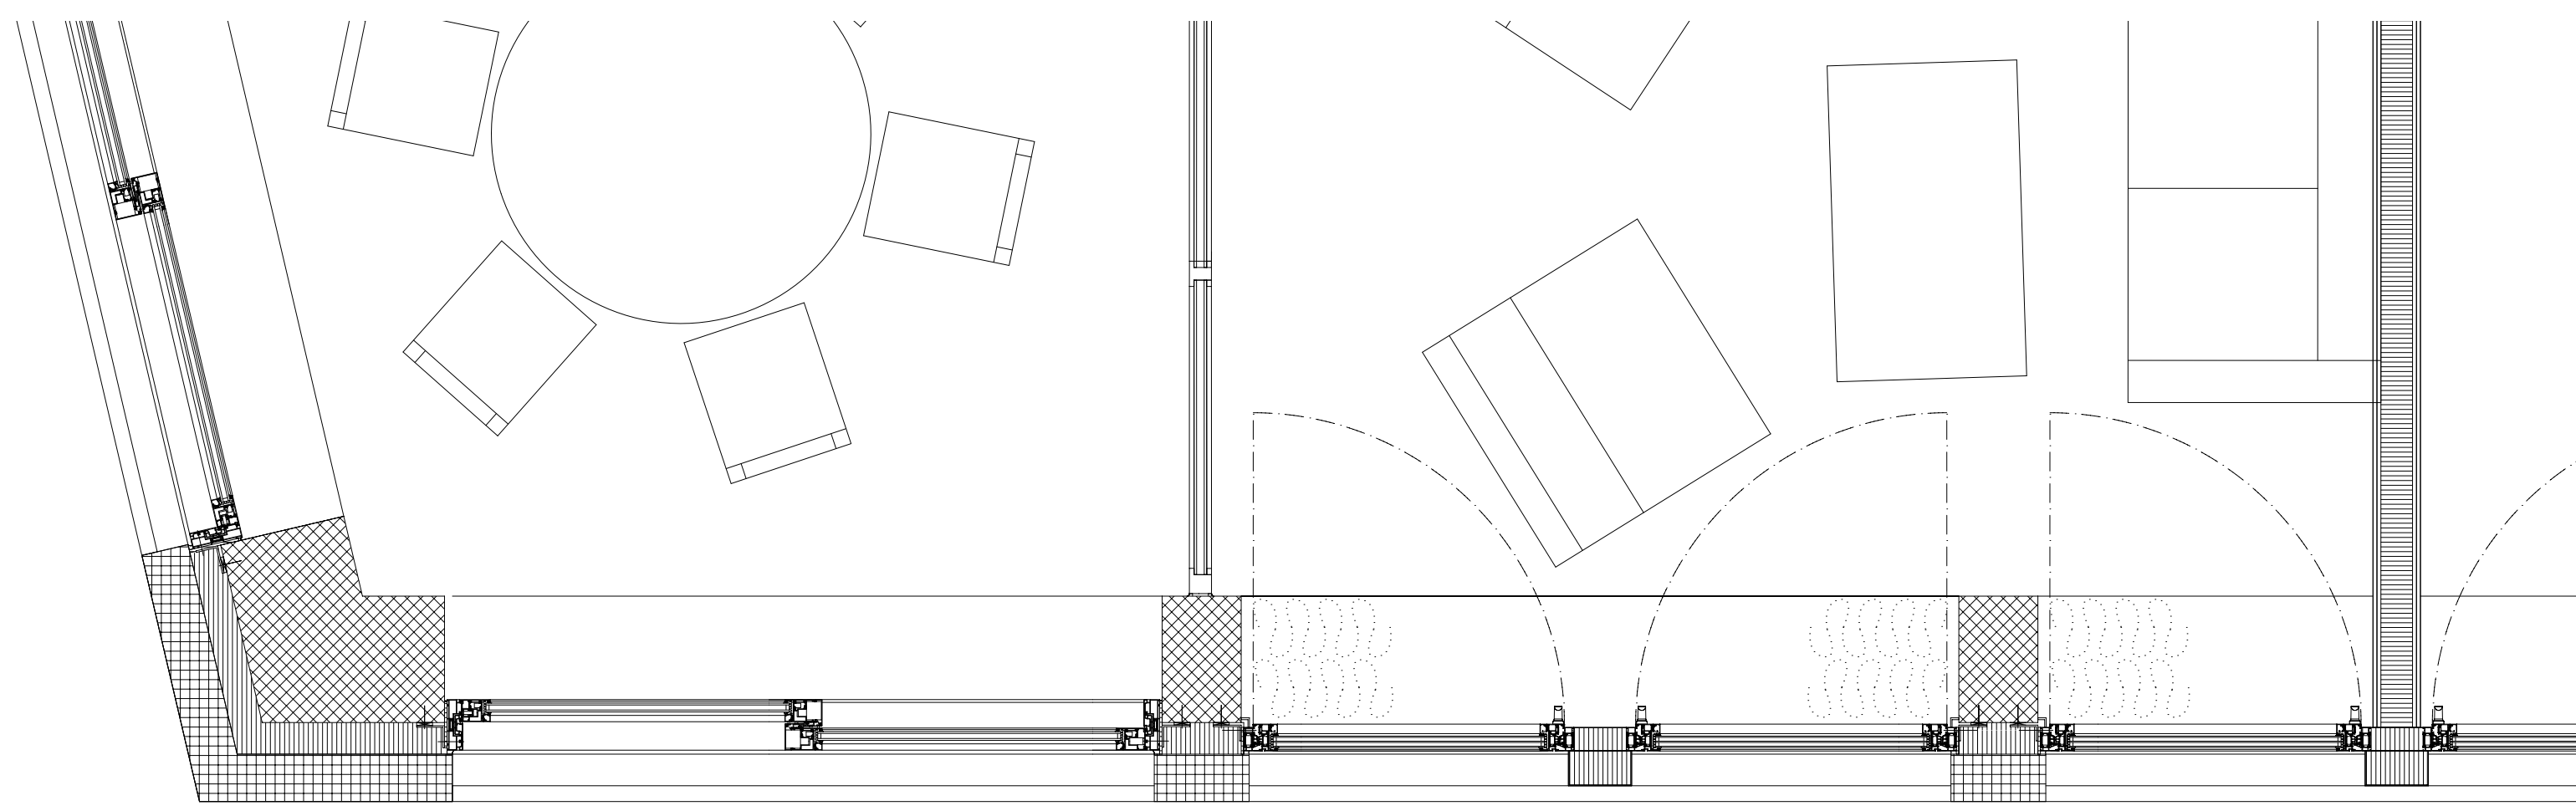


Grundriss Wohnen 1:20

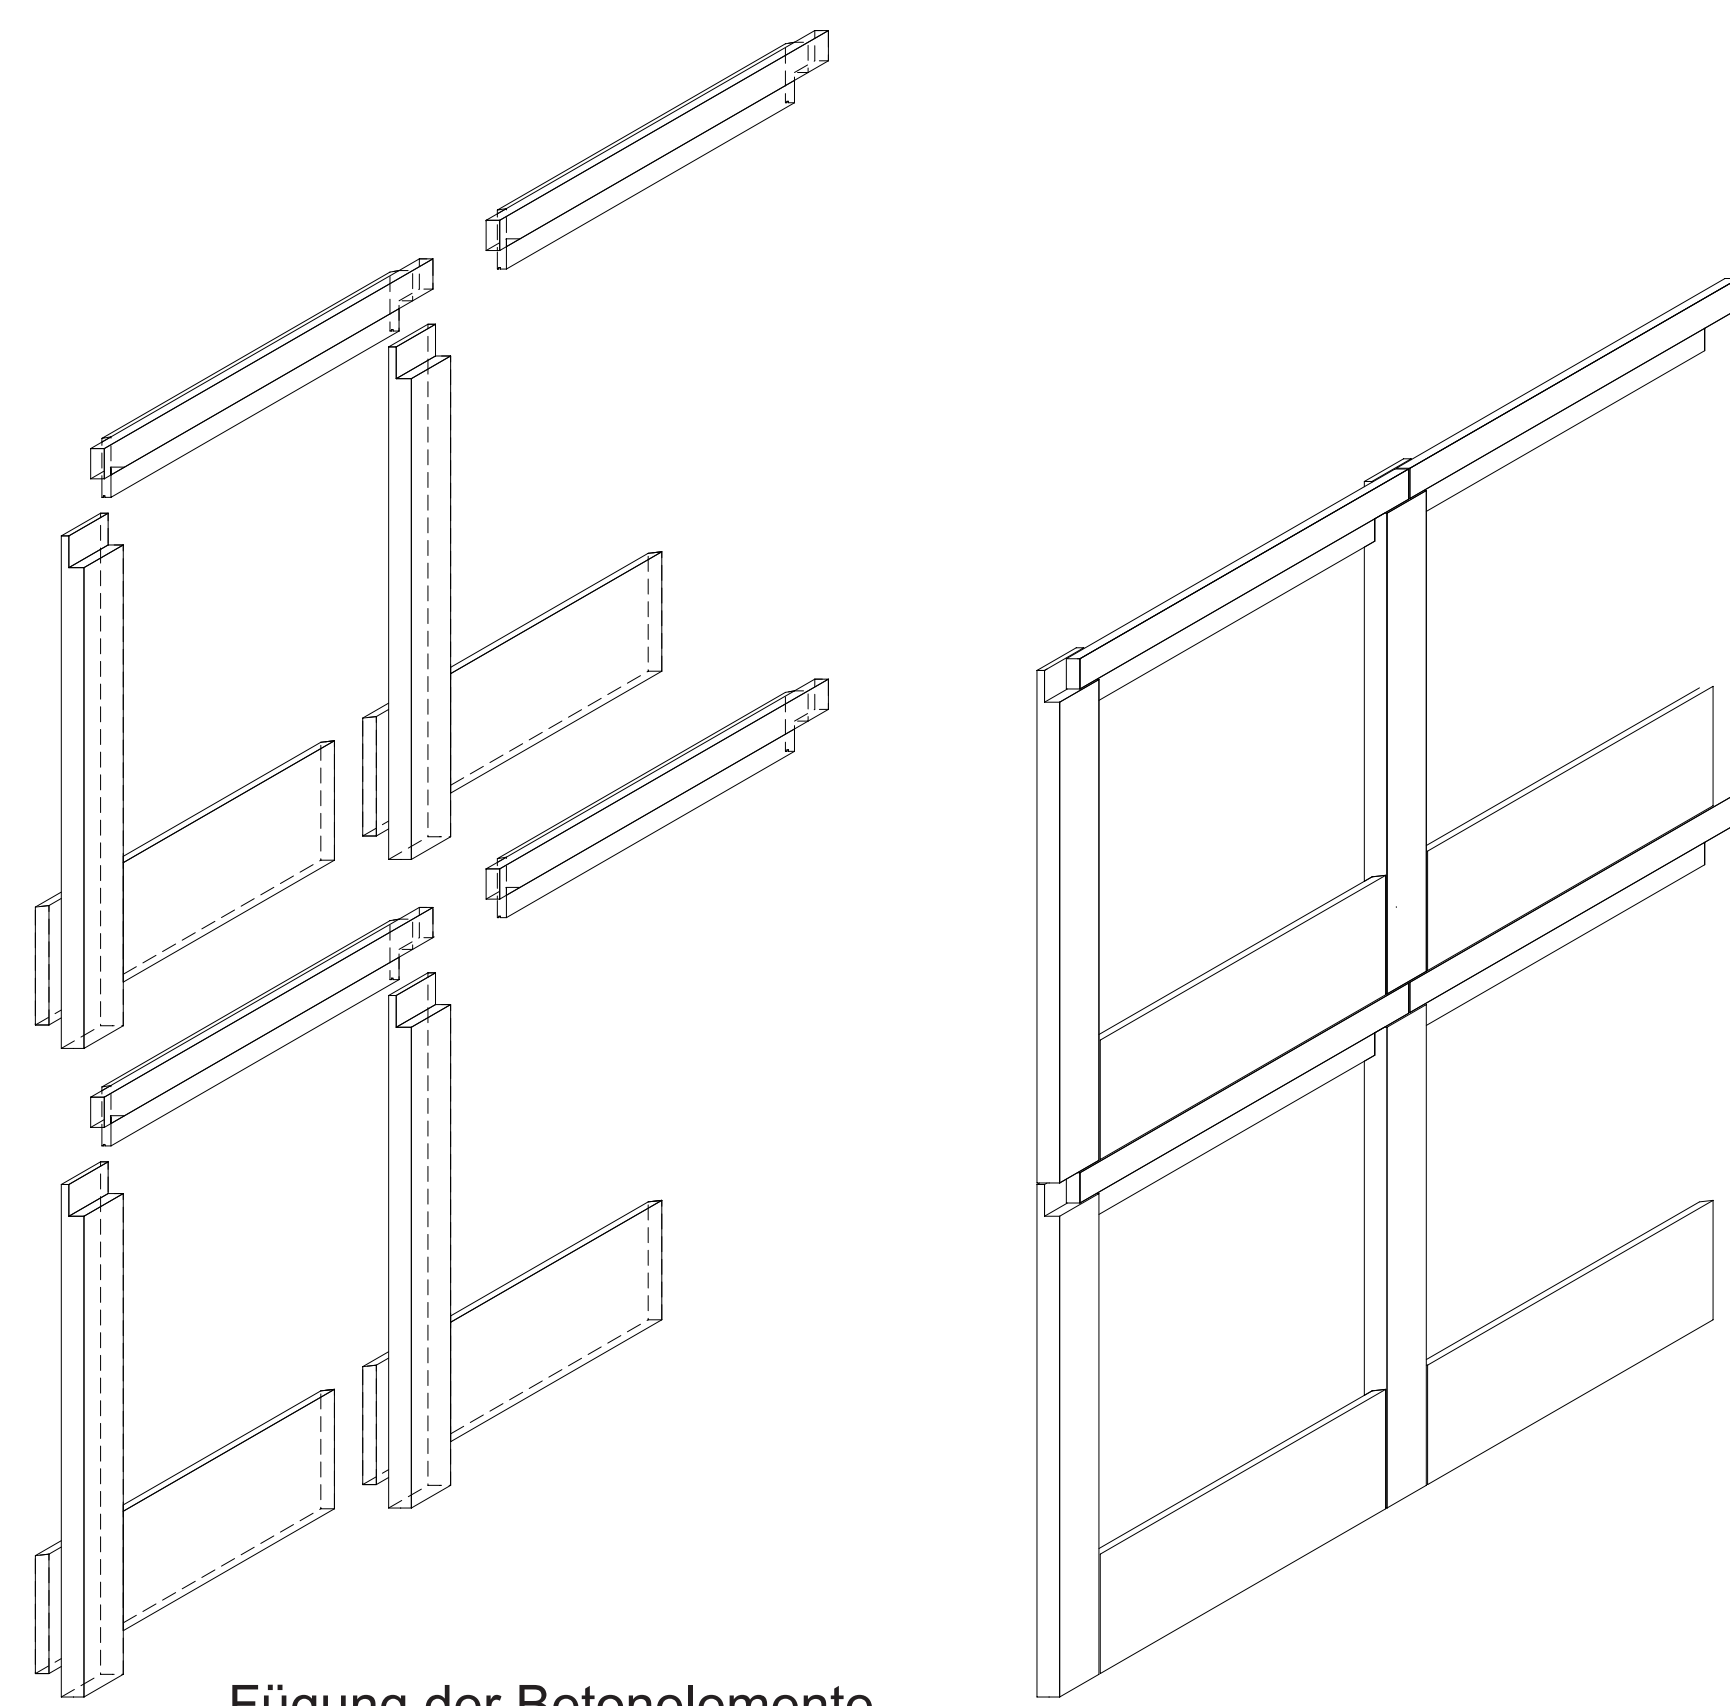


Fügung der Betonelemente

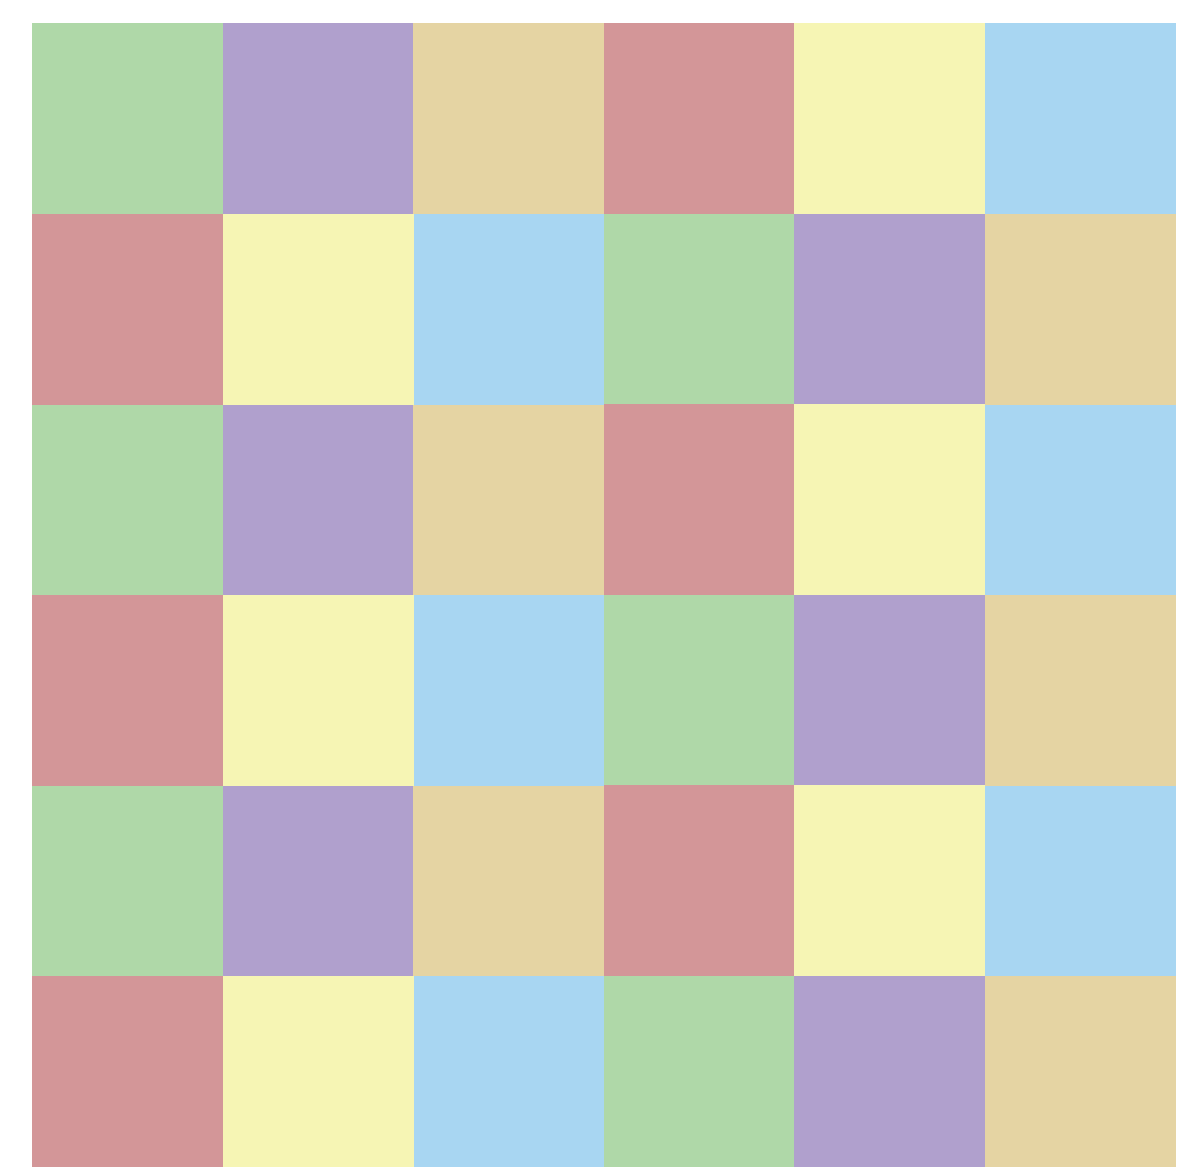


Farbkonzzept Wohnturm

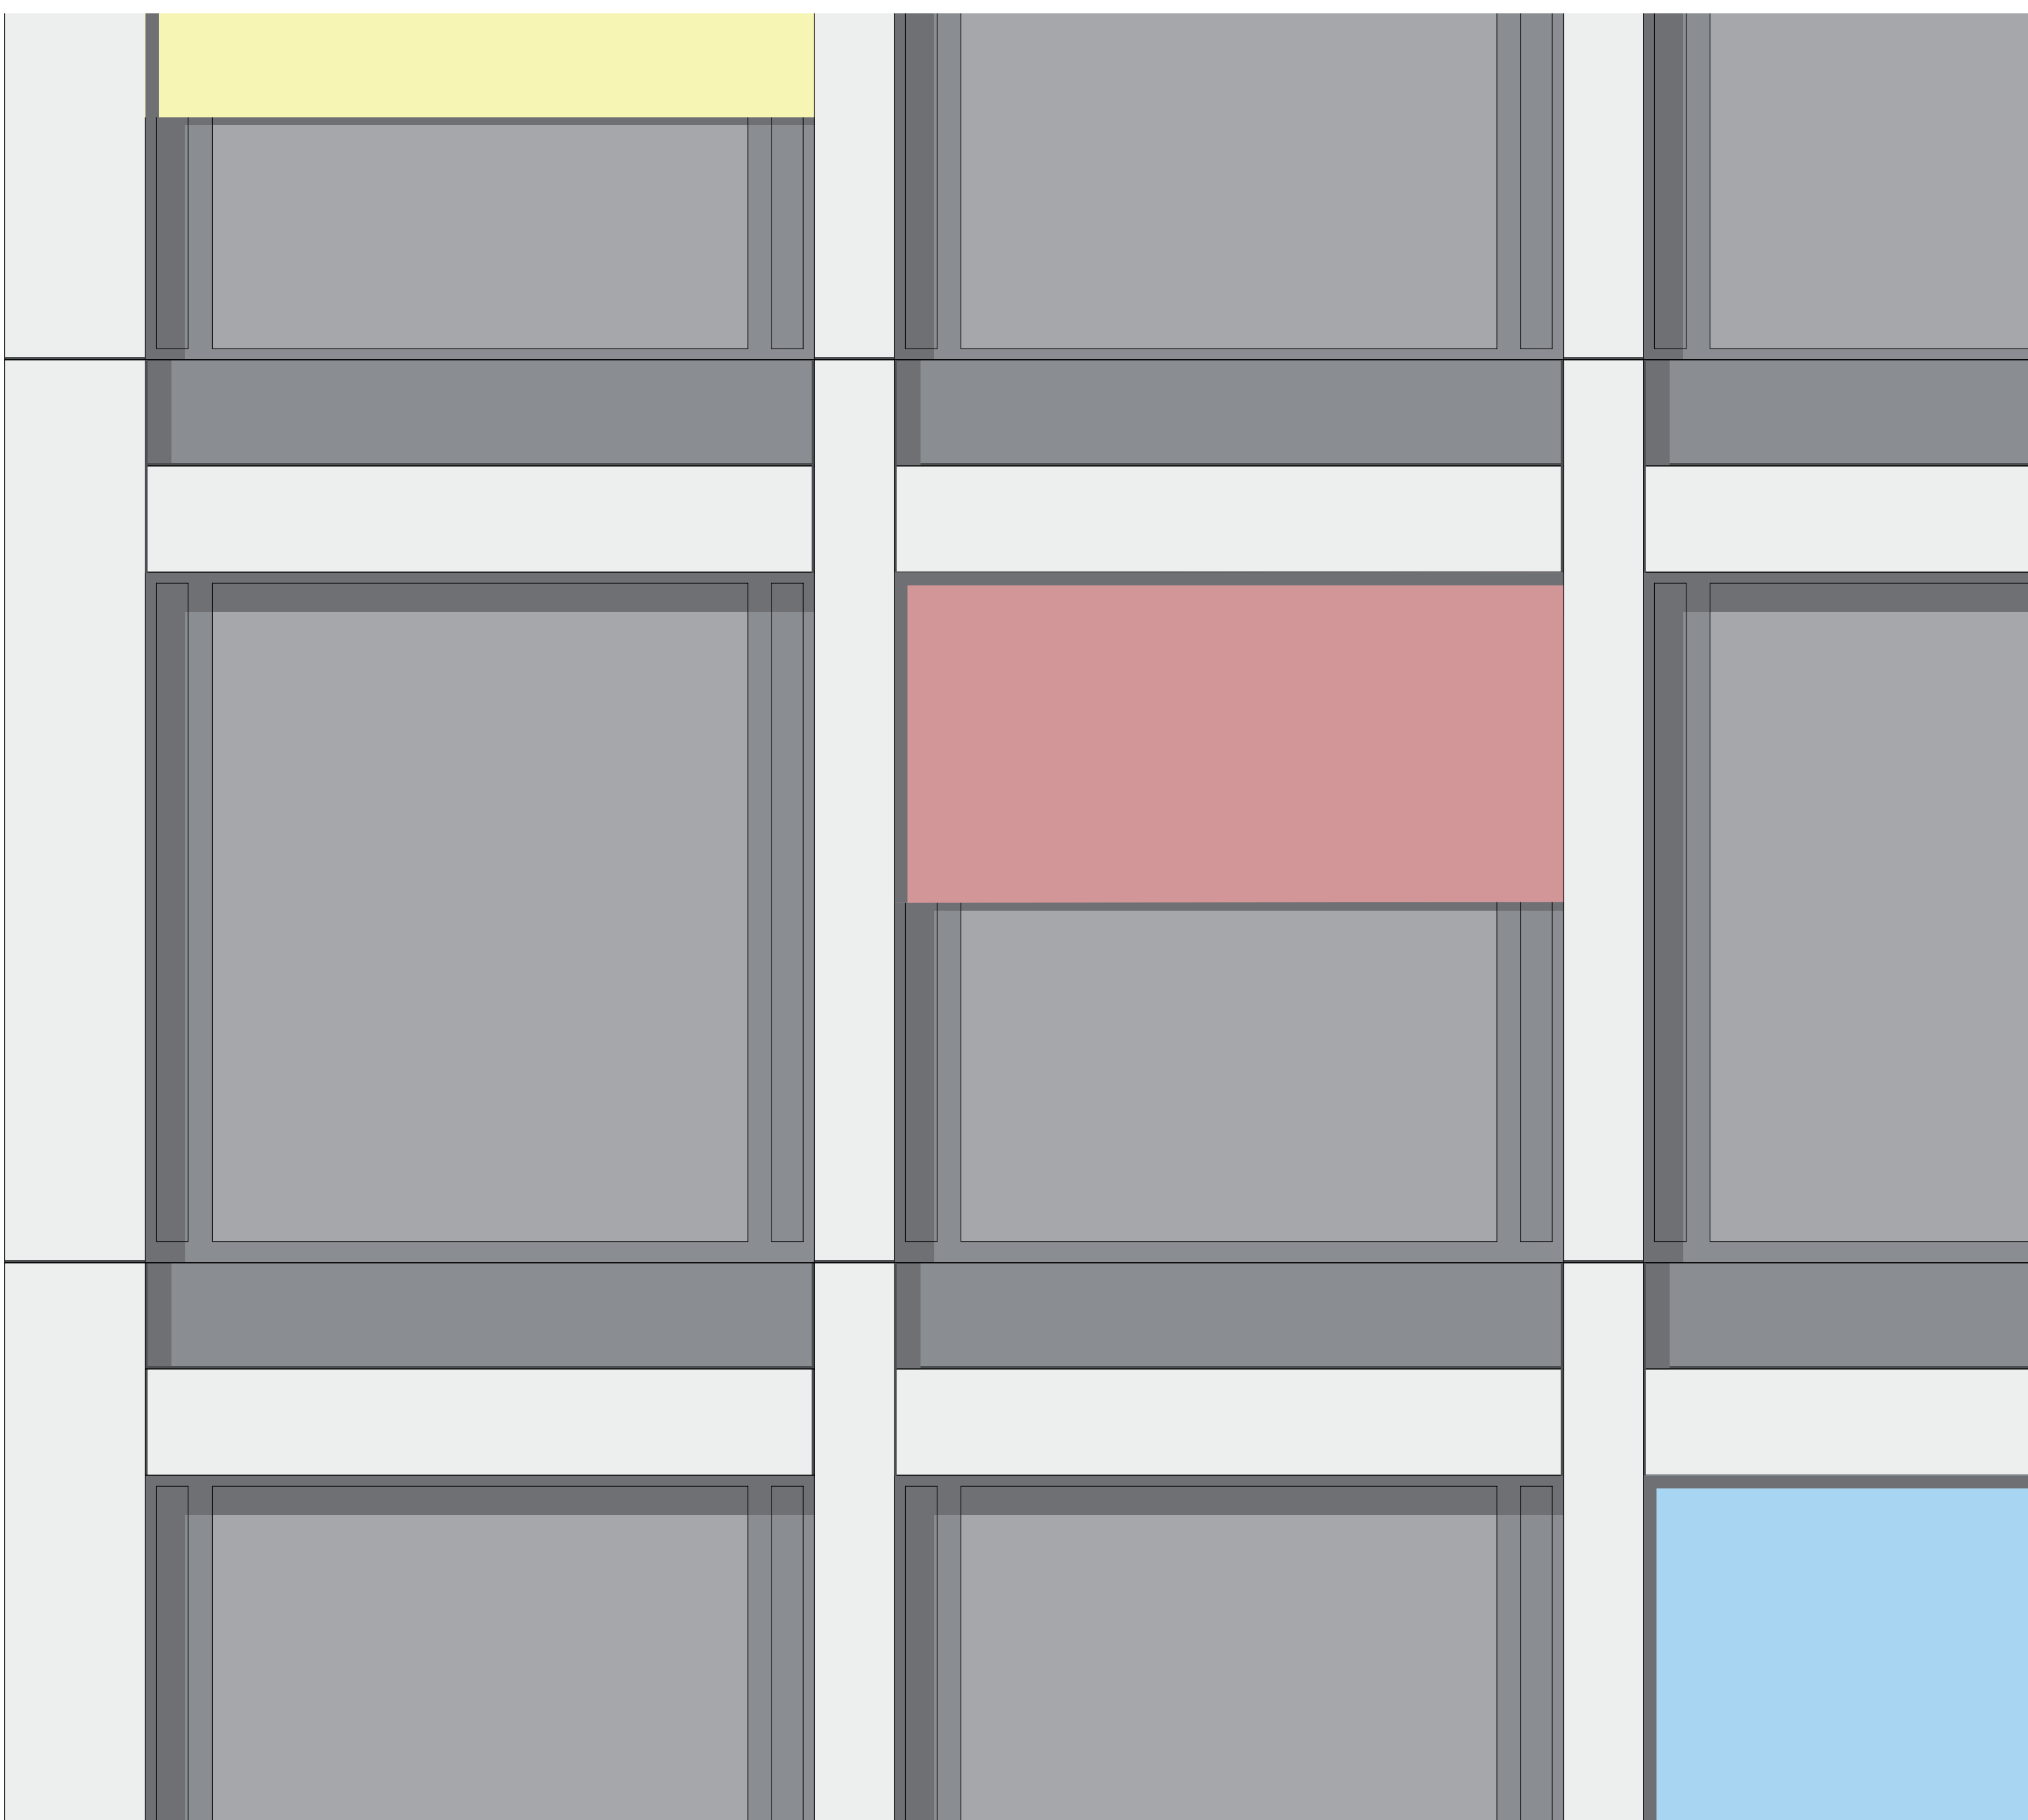


Fassade Büro 1:20

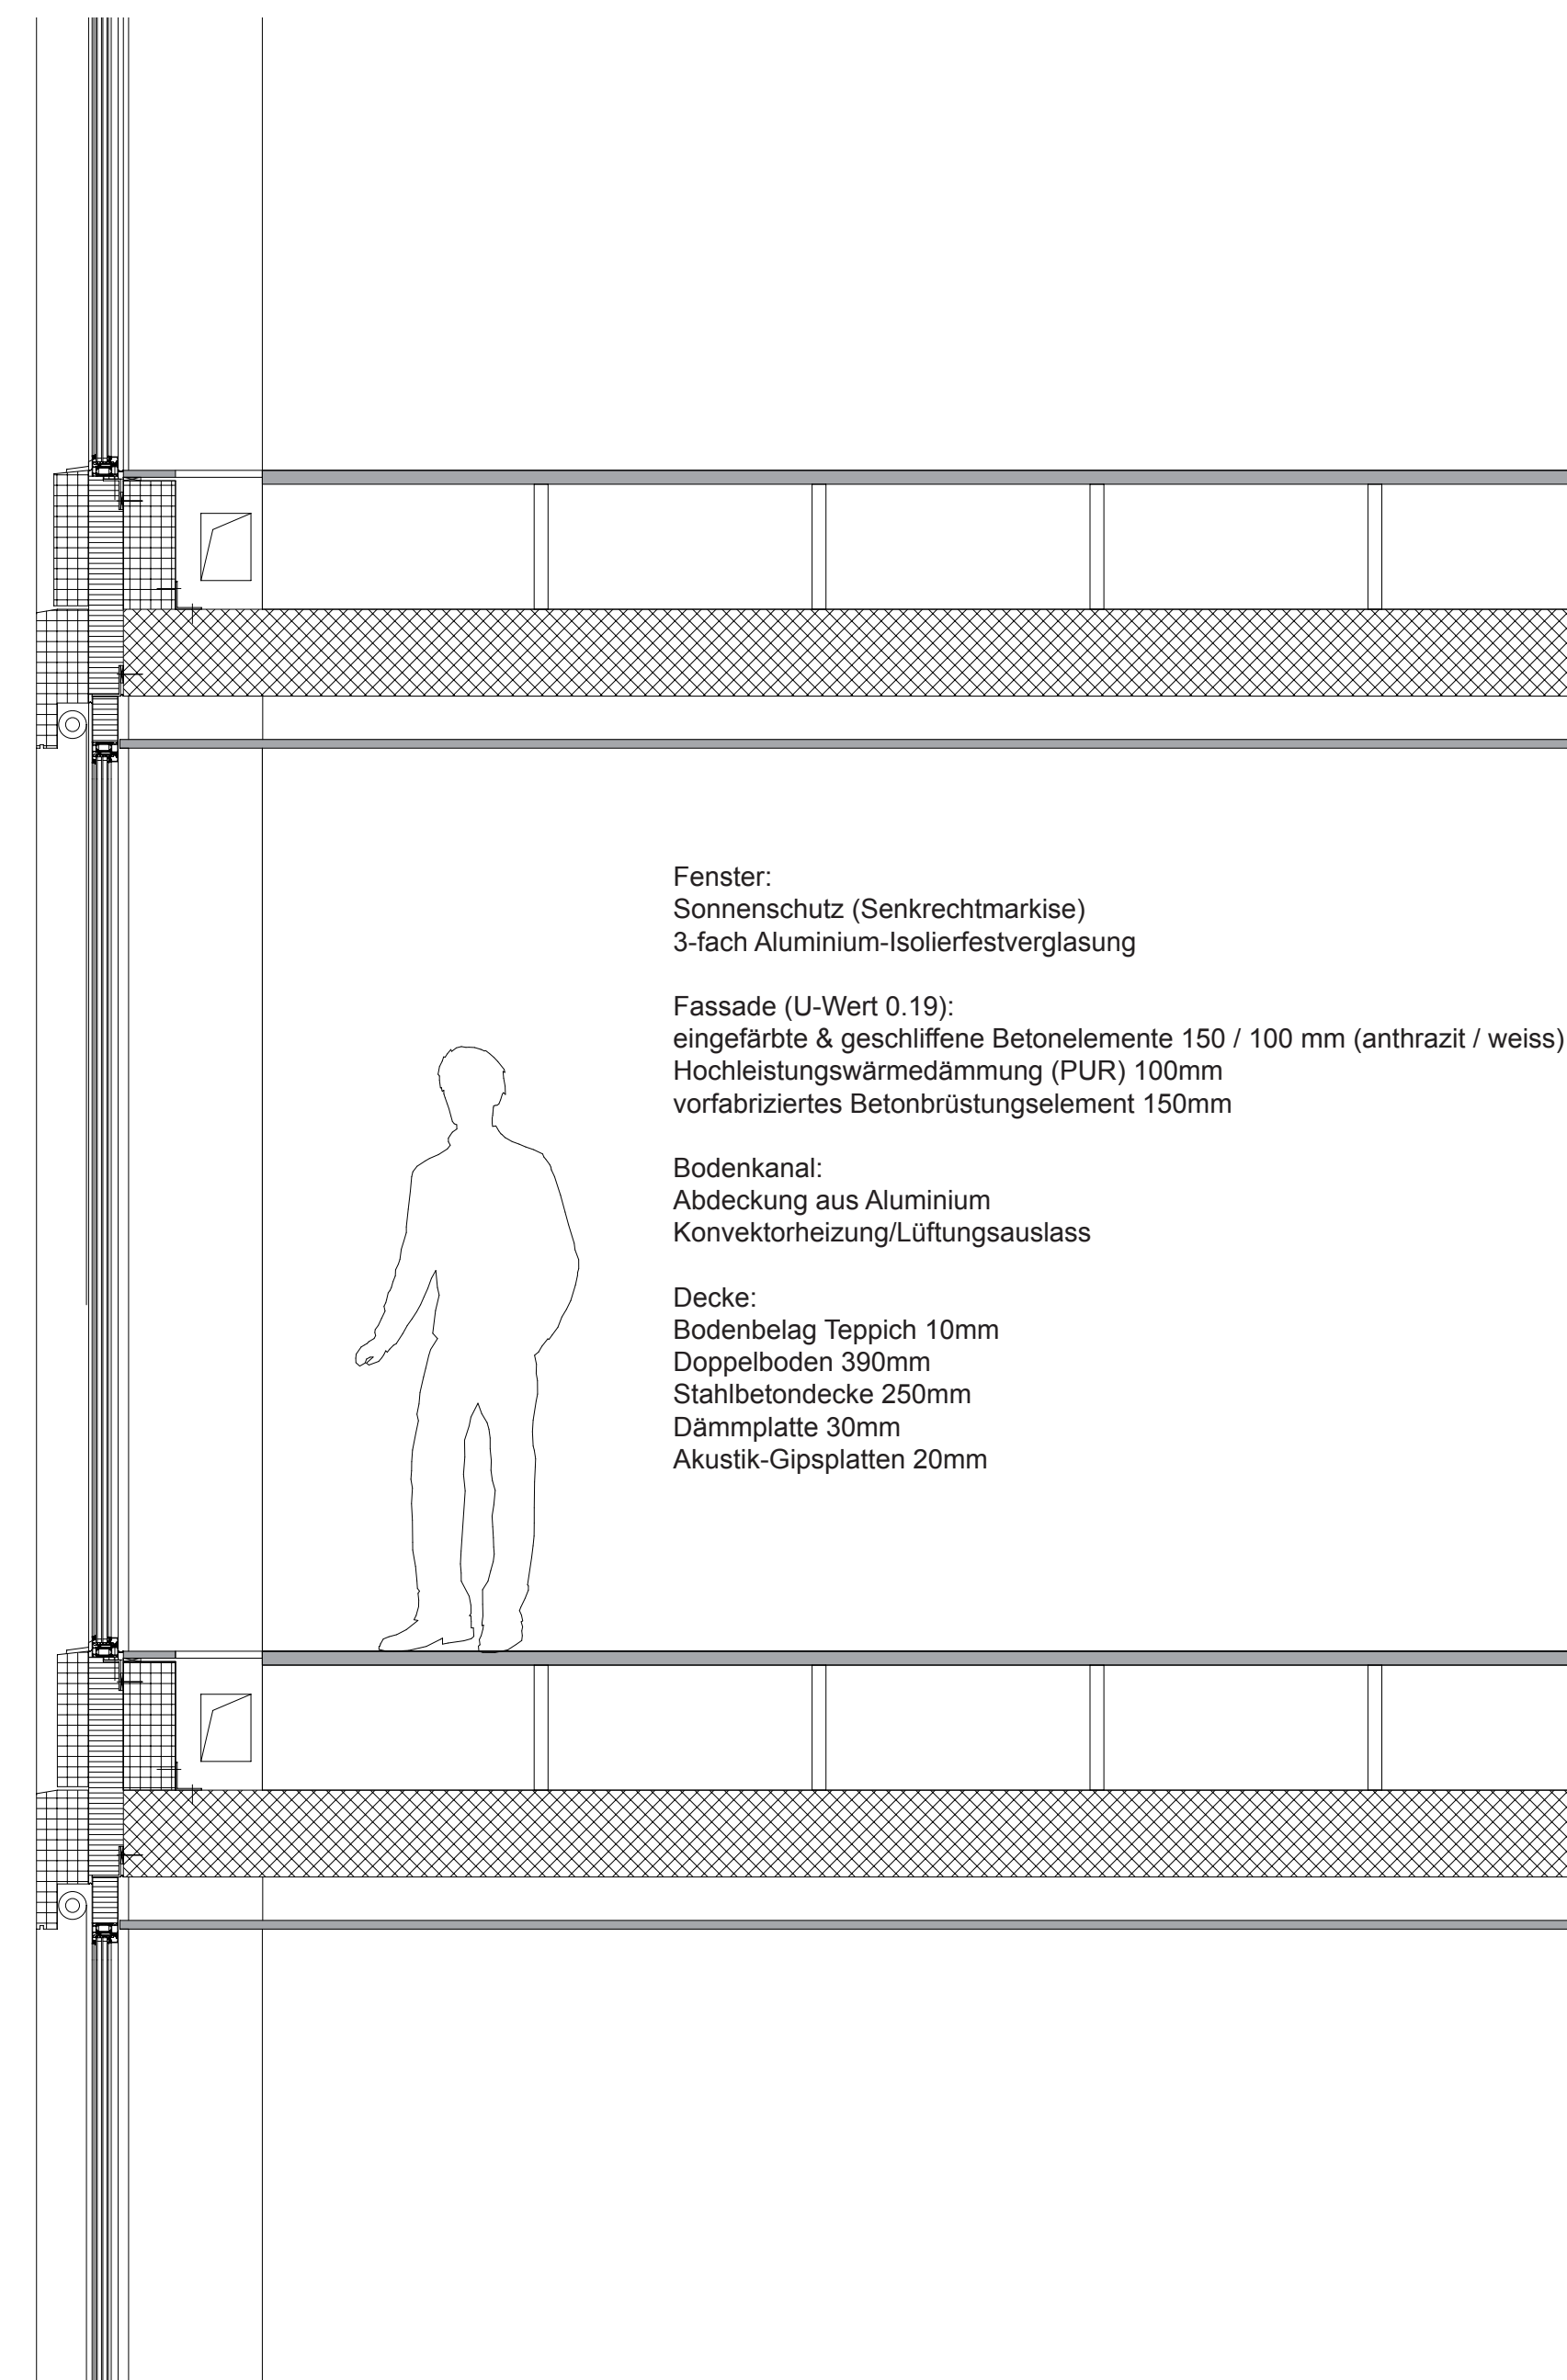

Fassadenschnitt Büro 1:20

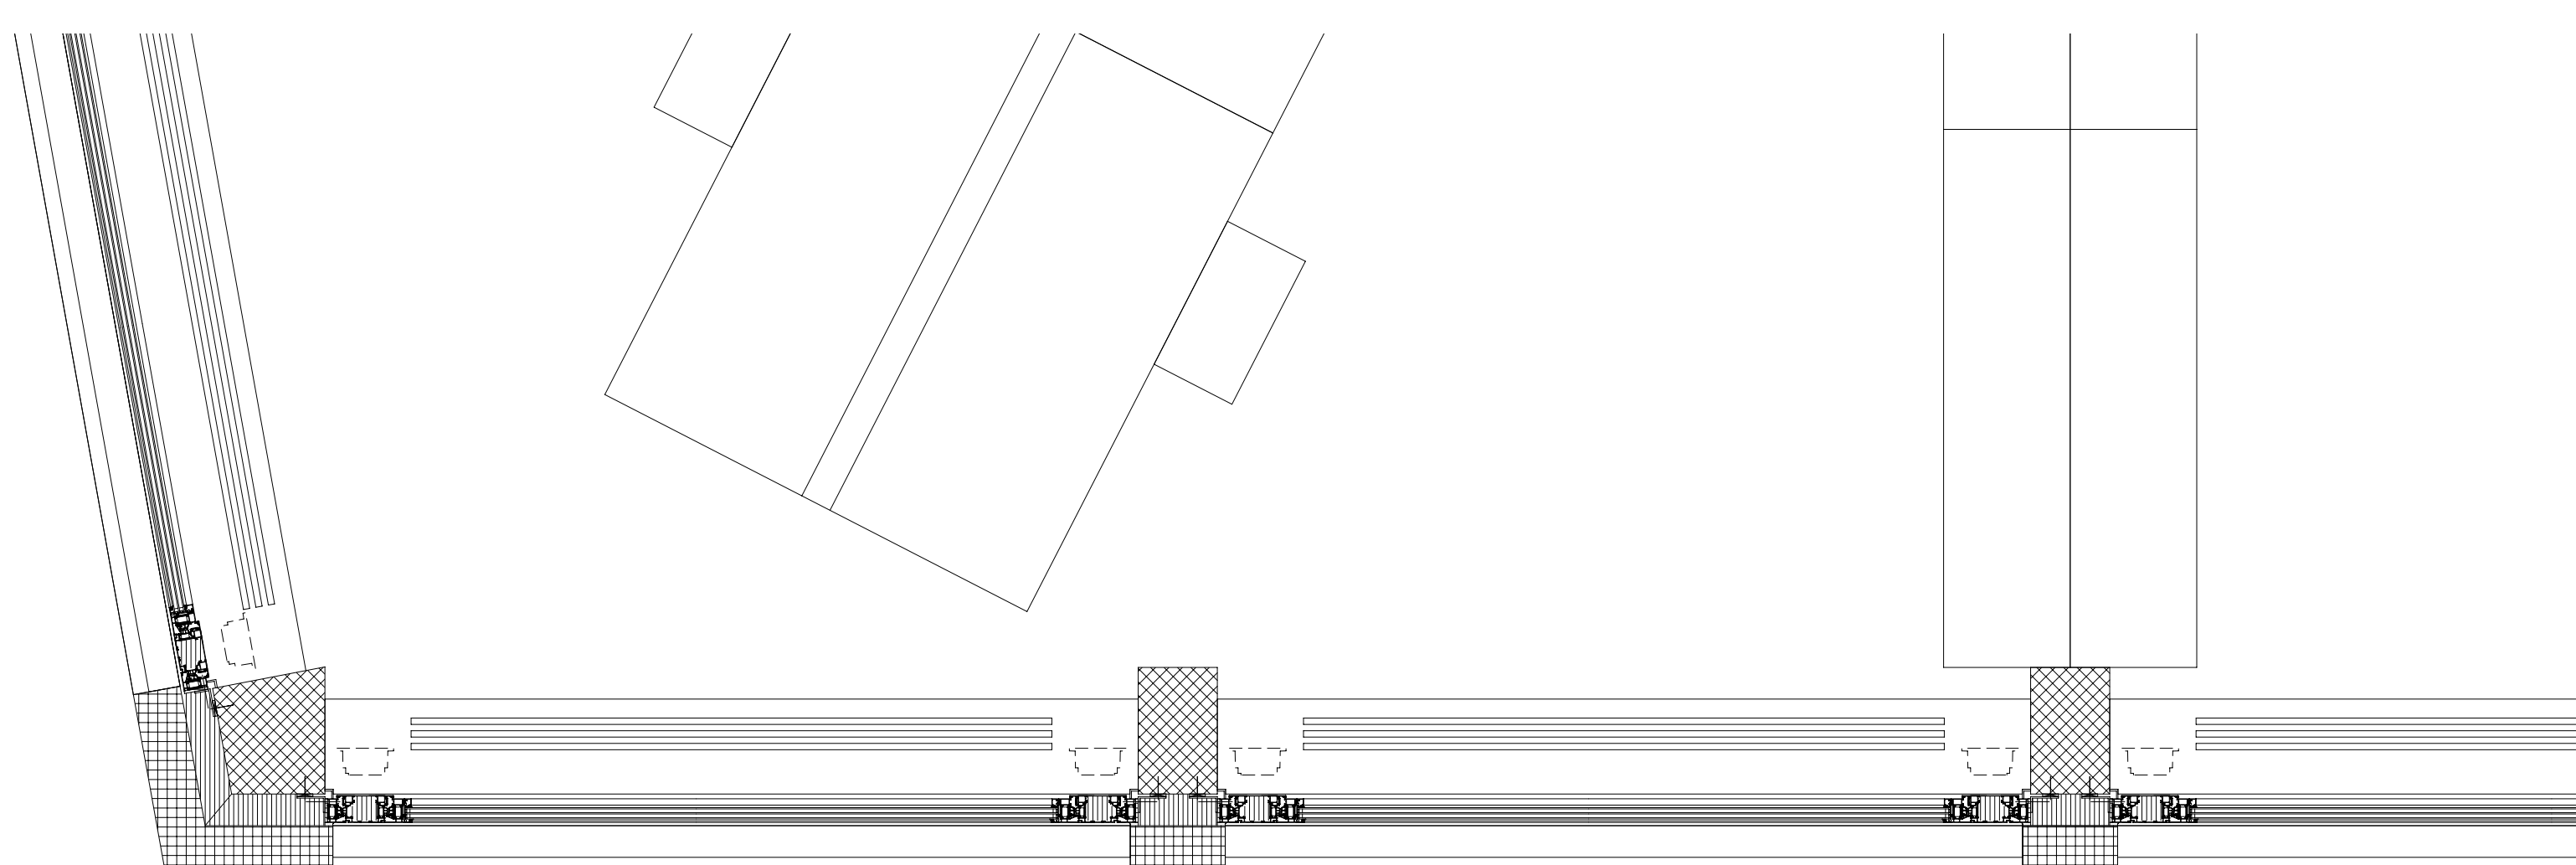

Grundriss Büro 1:20

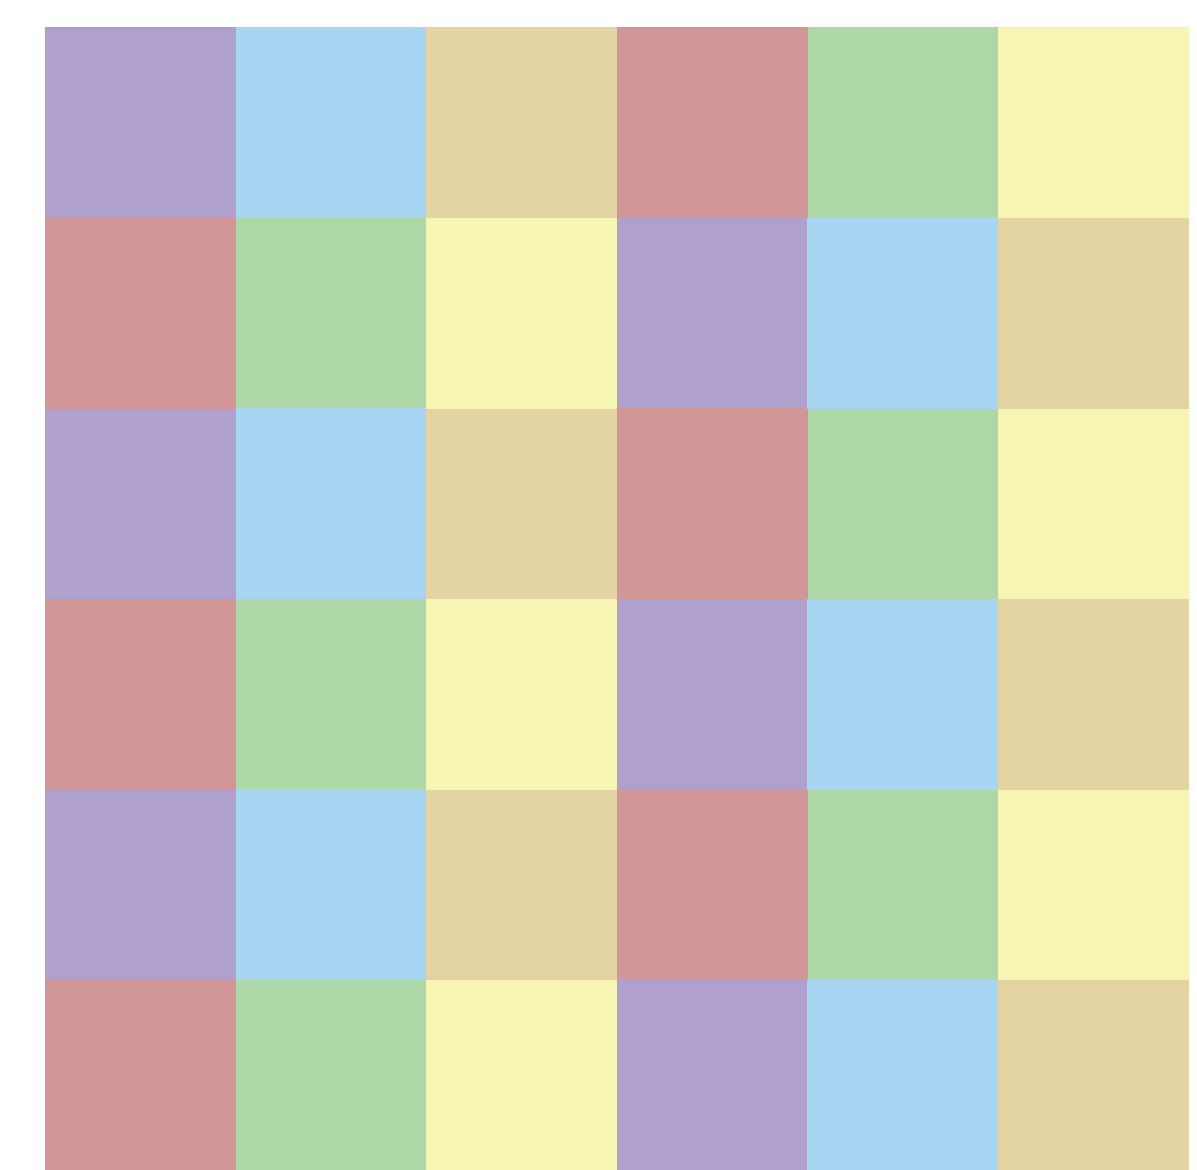

Farbkonzzept Büroturm